



**ОБЕКТ "КОНСЕРВАЦИЯ, РЕСТАВРАЦИЯ,
ЕКСПОНИРАНЕ НА СГРАДА ПАМЕТНИК НА
КУЛТУРАТА – „СТАРАТА БАНЯ” И ОКОЛНО
ПРОСТРАНСТВО” В УПИ IV-514, КВ. 49 ПО
ПЛАНА НА СЕЛО БАНЯ, ОБЩИНА РАЗЛОГ,
ОТРЕДЕН ЗА „ОЗЕЛЕНЯВАНЕ И СГРАДА-
ПАМЕТНИК НА КУЛТУРАТА”**

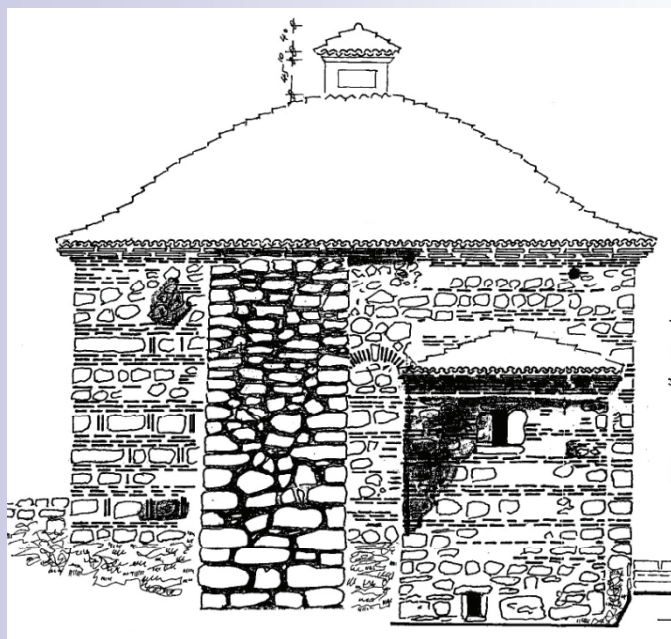

СХЕМИ КЪМ ПРОУЧВАНЕ И ЗОНИ ЗА КРР НАМЕСА ЧАСТ АРХИТЕКТУРА

**ИЗГОТВИЛ: УРБ. БЛАГОЙ ПЕТКОВ
ПРОЕКТАНТ: АРХ. ГАЛИНА ИВАНЧЕВА**

„СТАРАТА БАНЯ” И ОКОЛНО ПРОСТРАНСТВО В УПИ IV-514, КВ. 49 ПО ПЛАНА НА СЕЛО БАНЯ, ОБЩИНА РАЗЛОГ

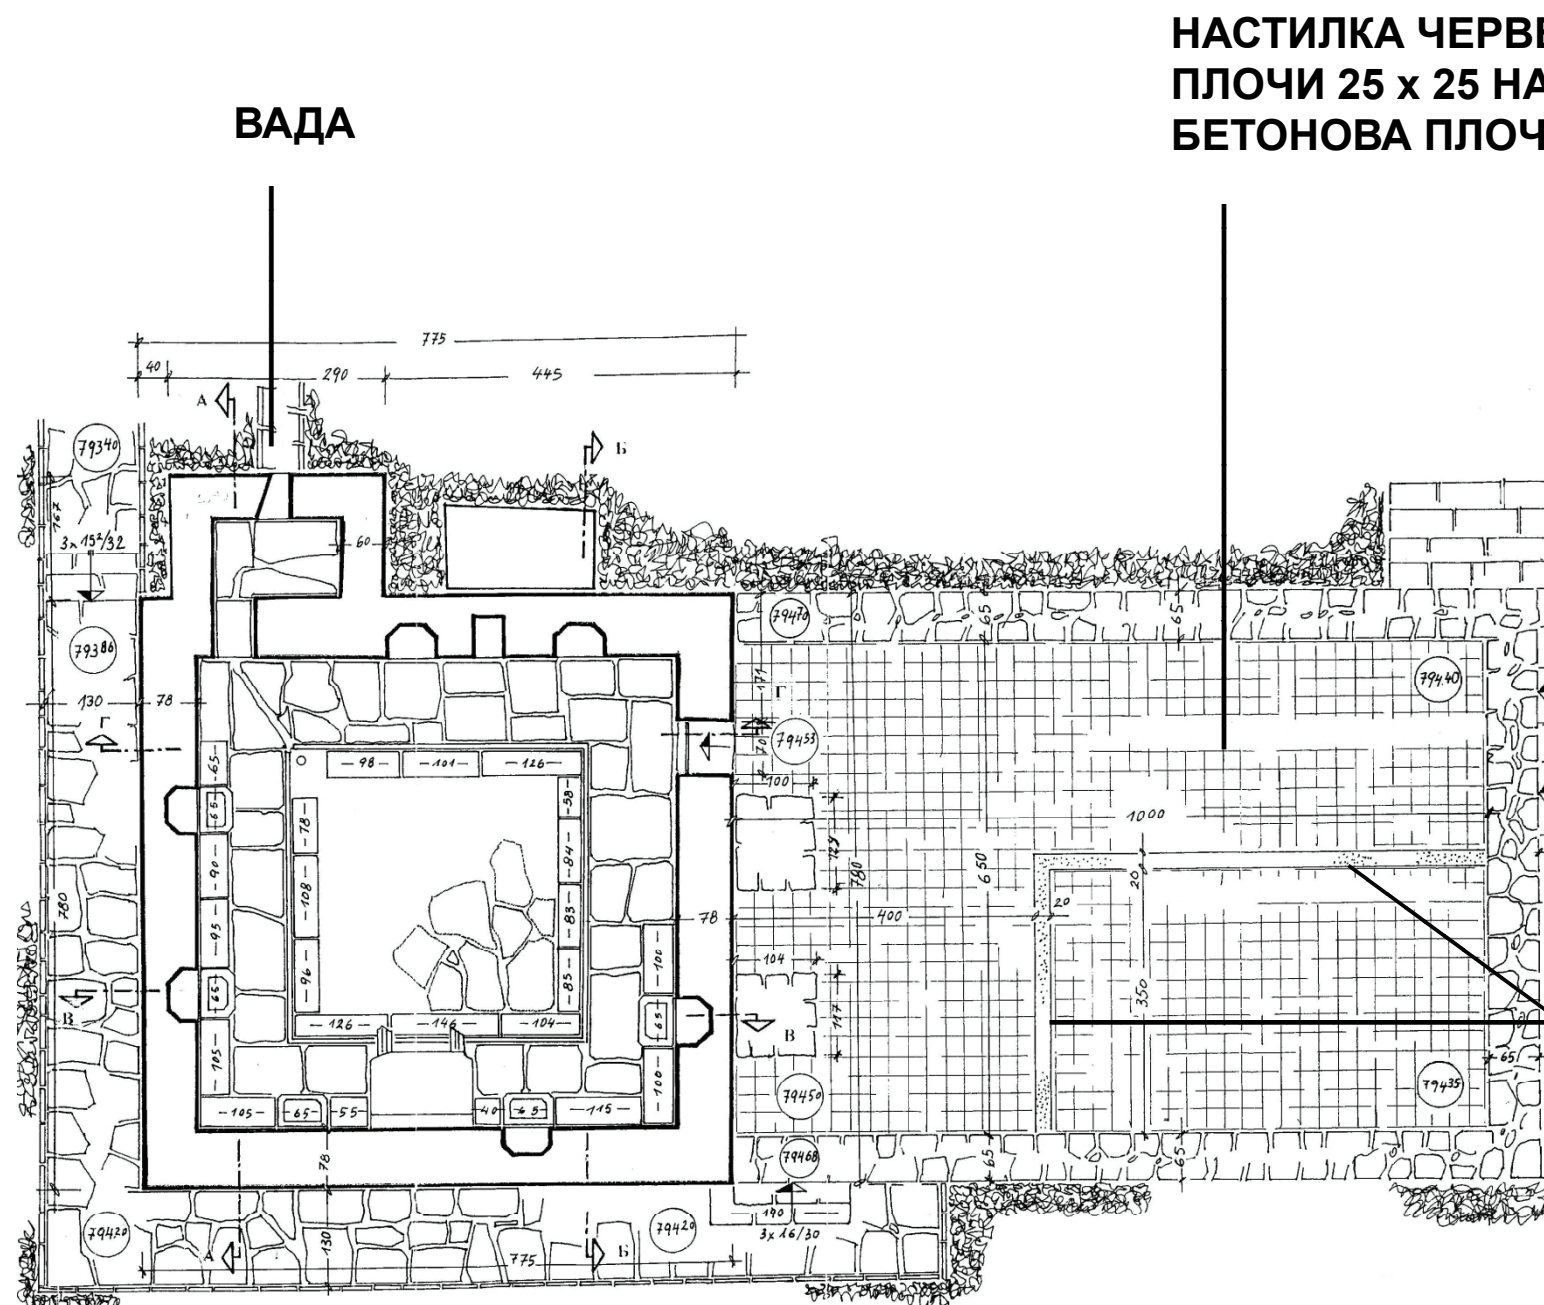

НАСТИЛКА ЧЕРВЕНИ ЦЕРОРСКИ КАМЕННИ ПЛОЧИ 25 x 25 НА ЦИМЕНТОВ РАЗТВОР ВЪРХУ БЕТОНОВА ПЛОЧА

ОСНОВИ НА ВЪТРЕШНО ПОМЕЩЕНИЕ

МАРКИРА СЕ С ИВИЦА МИТ ФИЛЦОВ БЕТОН

СХЕМА ПЛАН

МАЩАБ 1 : 100

ОБЕКТ "КОНСЕРВАЦИЯ, РЕСТАВРАЦИЯ, ЕКСПОНИРАНЕ НА СГРАДА ПАМЕТНИК НА КУЛТУРАТА – „СТАРАТА БАНЯ” И ОКОЛНО ПРОСТРАНСТВО” В УПИ IV-514, КВ. 49 ПО ПЛАНА НА СЕЛО БАНЯ, ОБЩИНА РАЗЛОГ, ОТРЕДЕН ЗА „ОЗЕЛЕНЯВАНЕ И СГРАДА-ПАМЕТНИК НА КУЛТУРАТА”

МАЩАБ
1 : 50
ЛИСТ
1 / 9

ИЗГОТВИЛ: УРБ. БЛАГОЙ ПЕТКОВ
ПРОЕКТАНТ: АРХ. ГАЛИНА ИВАНЧЕВА

05.2010 г.

„СТАРАТА БАНЯ” И ОКОЛНО ПРОСТРАНСТВО В УПИ IV-514, КВ. 49 ПО ПЛАН НА СЕЛО БАНЯ, ОБЩИНА РАЗЛОГ

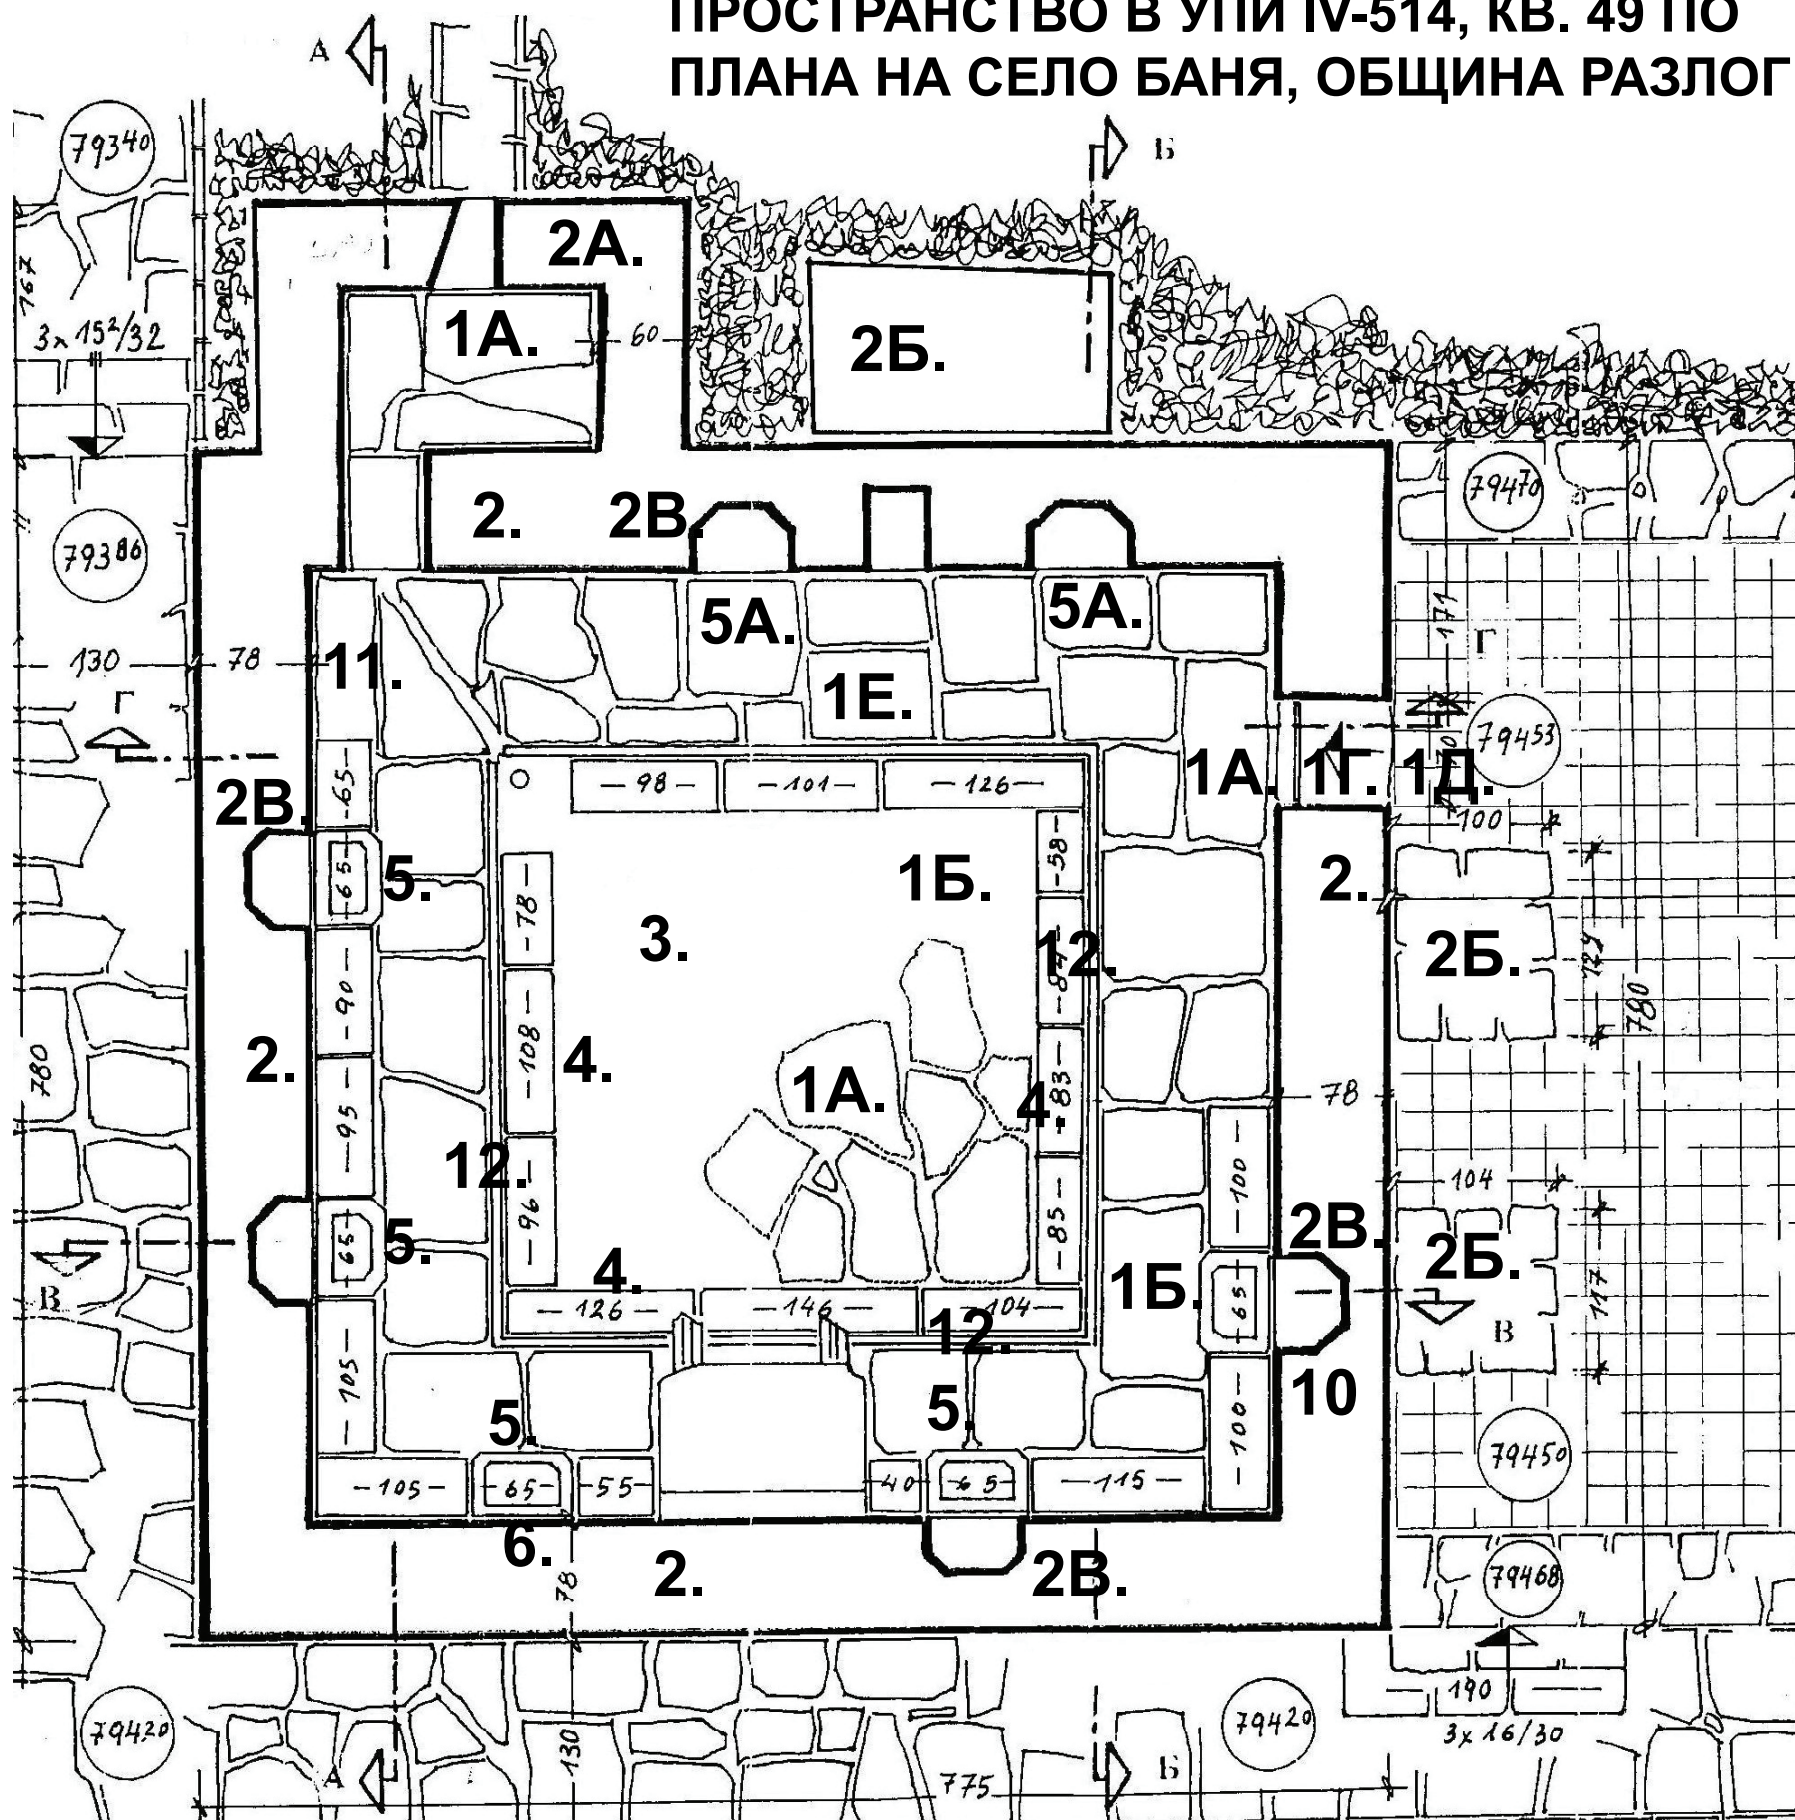


СХЕМА ПЛАН

МАЩАБ 1 : 50

1. ПОД – КЪСНА ЦИМЕНТОВА ЗАМАЗКА ВЪРХУ
ОРИГИНАЛНА НАСТИЛКА КАМЕННИ ПЛОЧИ
- 1А. ФРАГМЕНТИ ОТ ОРИГИНАЛНА НАСТИЛКА – ОБРАЗЕЦ
- 1Б. НОВА НАСТИЛКА МРАМОРНИ ПЛОЧИ ПО ОБРАЗЕЦ
- 1В. КАМЕННА ПЛОЧА ПОКРИВАЩА СМЕСИТЕЛЯ
- 1Г. МАСИВЕН КАМЕНЕН ПРАГ В НИША ВРАТА
- 1Д. ВЪНШНО КАМЕННО СЪПАЛО
- 1Е. РЕСТАВРИРАНИ МРАМОРНИ СЕДАЛКИ ПО ОБРАЗЕЦ
2. СТЕНИ – КАМЕННА ЗИДАРИЯ, КАСЕТИРАН ГРАДЕЖ
- 2А. ЗОНА СЪС СИЛНА ОБРУШЕНОСТ НА ЗИДА
- 2Б. КОНТРАФОРСИ – КАМЕННА ЗИДАРИЯ
- 2В. НИШИ В СТЕНИТЕ
3. БАСЕЙН – СТЕНИ И ПОД С НАПЛАСТЯВАНИЯ ОТ РЕМОНТИ
4. МЕСТА ЗА СЯДАНЕ
5. МРАМОРНИ КОРИТА (КУРНИ) – ОРИГИНАЛНИ, ОБРАЗЕЦ
- 5А. КУРНИ – РЕКОНСТРУКЦИЯ ПО СЪЩЕСТВУВАЩ ОБРАЗЕЦ
6. ЧУЧУР ЗА ТОПЛА ВОДА
8. КАМЕНЕН ЦОКЪЛ НАД МЕСТАТА ЗА СЯДАНЕ
9. ПЛОТОВЕ СТЕННИ НИШИ
10. ВЕРТИКАЛНИ СТРАНИЦИ НИШИ
11. СТЕНИ ВЪТРЕШНА ПЛОСКОСТ
12. УЛЕЙ С ПЕРВАЗ ОКОЛО БАСЕЙНА


ОБЕКТ "КОНСЕРВАЦИЯ, РЕСТАВРАЦИЯ, ЕКСПОНИРАНЕ НА
СГРАДА ПАМЕТНИК НА КУЛТУРАТА – „СТАРАТА БАНЯ” И ОКОЛНО
ПРОСТРАНСТВО” В УПИ IV-514, КВ. 49 ПО ПЛАН НА СЕЛО БАНЯ,
ОБЩИНА РАЗЛОГ, ОТРЕДЕН ЗА „ОЗЕЛЕНЯВАНЕ И СГРАДА-
ПАМЕТНИК НА КУЛТУРАТА”

МАЩАБ
1 : 50
ЛИСТ
2 / 9

ИЗГОТВИЛ: УРБ. БЛАГОЙ ПЕТКОВ
ПРОЕКТАНТ: АРХ. ГАЛИНА ИВАНЧЕВА

05.2010 г.

„СТАРАТА БАНЯ” И ОКОЛНО ПРОСТРАНСТВО В УПИ IV-514, КВ. 49 ПО ПЛАНА НА СЕЛО БАНЯ, ОБЩИНА РАЗЛОГ

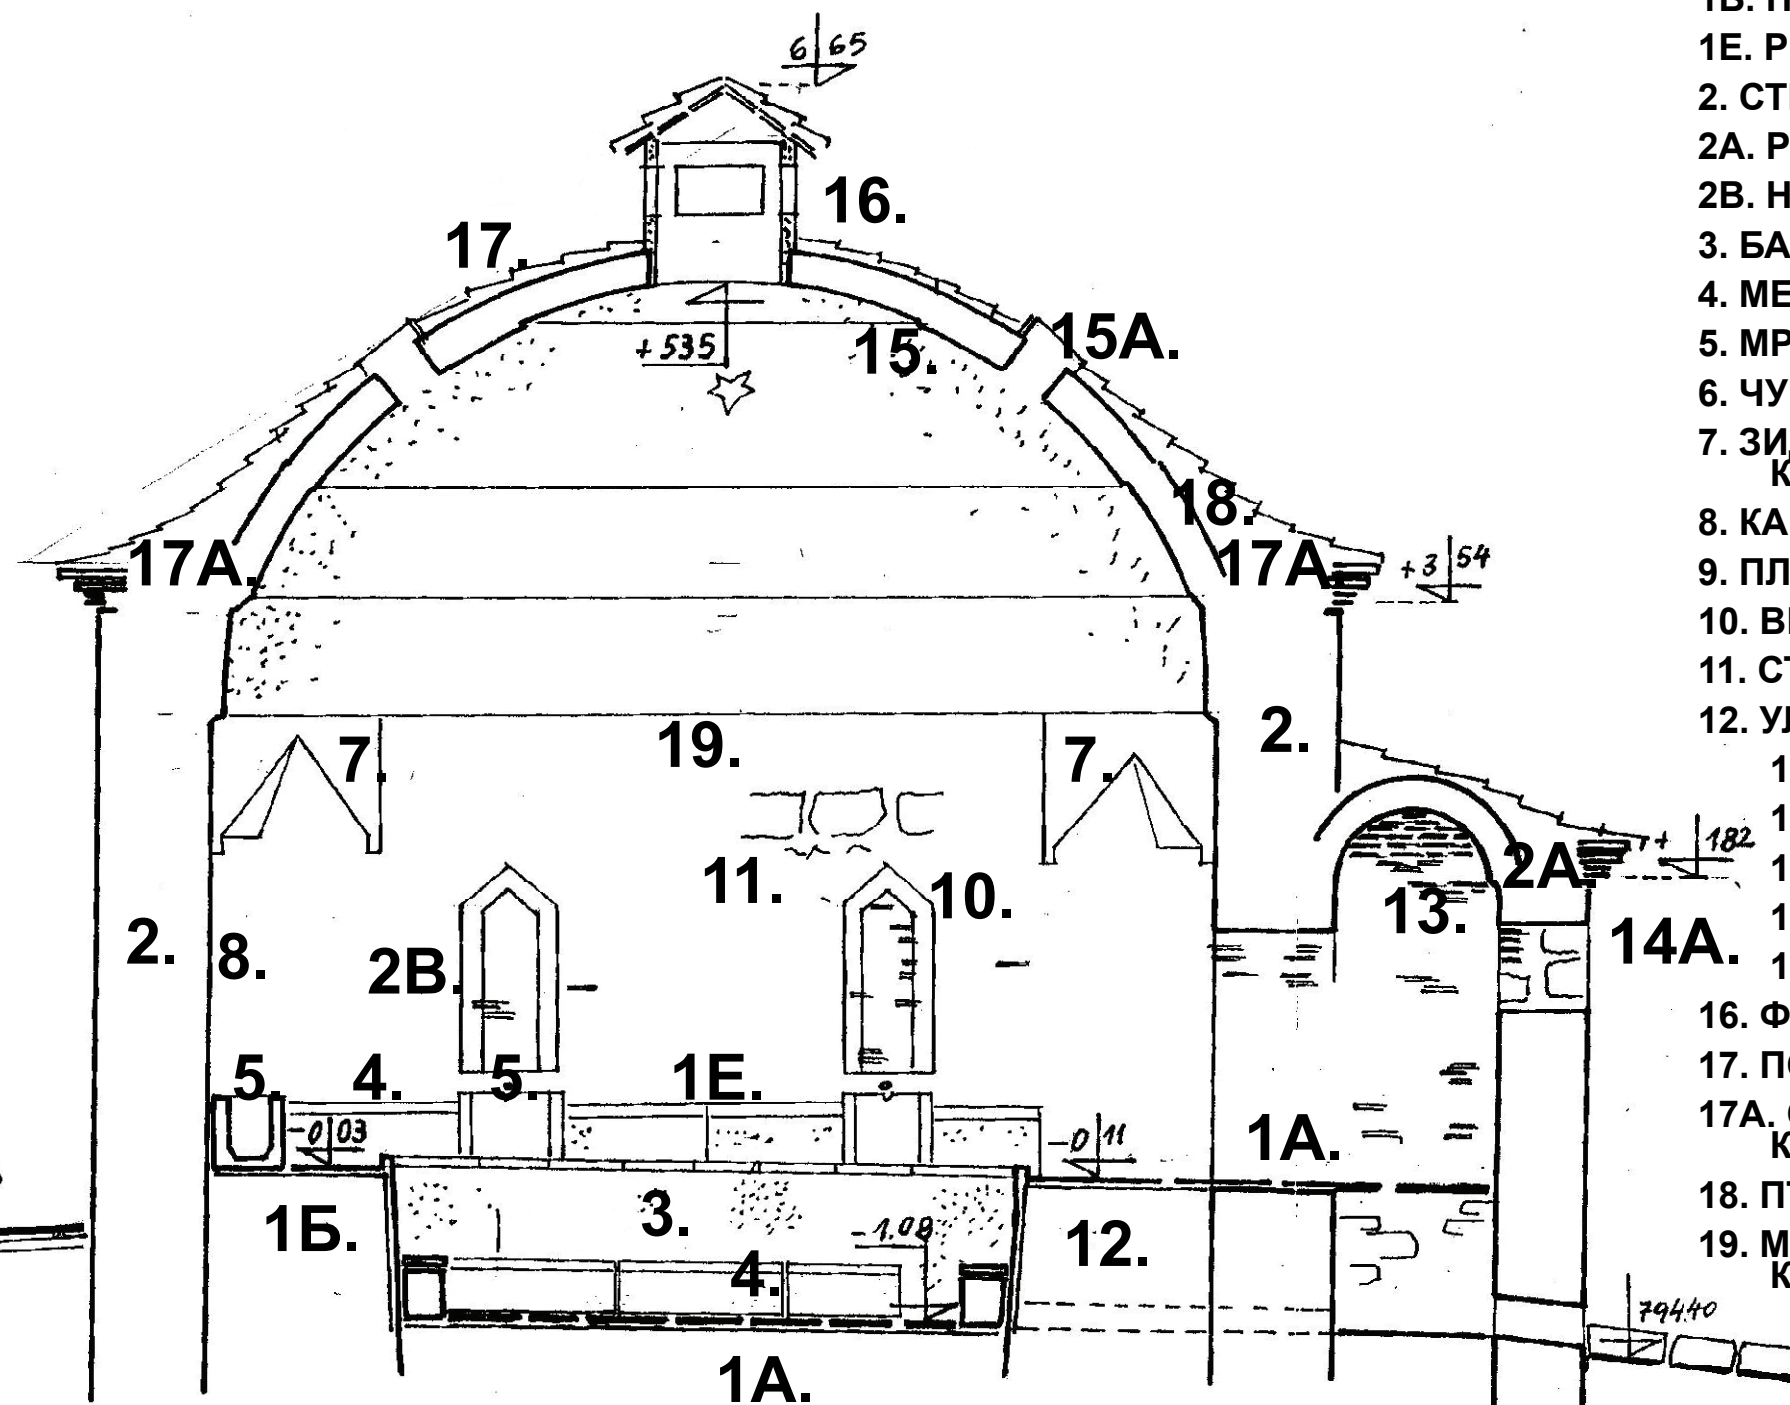

1. ПОД – КЪСНА ЦИМЕНТОВА ЗАМАЗКА ВЪРХУ ОРИГИНАЛНА НАСТИЛКА КАМЕННИ ПЛОЧИ
- 1А. ФРАГМЕНТИ ОТ ОРИГИНАЛНА НАСТИЛКА – ОБРАЗЕЦ
- 1Б. НОВА НАСТИЛКА МРАМОРНИ ПЛОЧИ ПО ОБРАЗЕЦ
- 1Е. РЕСТАВРИРАНИ МРАМОРНИ СЕДАЛКИ ПО ОБРАЗЕЦ
2. СТЕНИ – КАМЕННА ЗИДАРИЯ, КАСЕТИРАН ГРАДЕЖ
- 2А. РЕКОНСТРУКЦИЯ КАМЕНЕН ЗИД ПО ОБРАЗЕЦ
- 2В. НИШИ В СТЕНИТЕ
3. БАСЕЙН – СТЕНИ И ПОД С НАПЛАСТЯВАНИЯ ОТ РЕМОНТИ
4. МЕСТА ЗА СЯДАНЕ
5. МРАМОРНИ КОРИТА (КУРНИ) – ОРИГИНАЛНИ, ОБРАЗЕЦ
6. ЧУЧУР ЗА ТОПЛА ВОДА
7. ЗИДАНИ ОРИГИНАЛНИ ФРАГМЕНТИ – БАЛДАХИНИ НАД КУРНИ
8. КАМЕНЕН ЦОКЪЛ НАД МЕСТАТА ЗА СЯДАНЕ
9. ПЛОТОВЕ СТЕННИ НИШИ
10. ВЕРТИКАЛНИ СТРАНИЦИ НИШИ
11. СТЕНИ ВЪТРЕШНА ПЛОСКОСТ
12. УЛЕЙ С ПЕРВАЗ ОКОЛО БАСЕЙНА
13. СИГНИРАЩА ФУГА
14. ТУХЛЕН КОРНИЗ – ТИП “ВЪЛЧИ ЗЪБ”
- 14А. ТУХЛЕН КОРНИЗ – ЧАСТИЧНА РЕКОНСТРУКЦИЯ
15. ОРИГИНАЛЕН ТУХЛЕН КУПОЛ
- 15А. ЗВЕЗДОБРАЗНИ ОТВОРИ В КУПОЛА
16. ФЕНЕР В ЗЕНИТА НА КУПОЛА
17. ПОКРИТИЕ ТУРСКИ КЕРЕМИДИ ВЪРХУ РАЗТВОР
- 17А. СТОМАНОБЕТОНЕН ПОЯС, УКРЕПВАЩ ПЕТАТА НА КУПОЛА ПРИ КОРНИЗА
18. ПЪЛНЕЖ ЗА ОФОРМЯНЕ НА НАКЛОНА
19. МАЗИЛКОВ ФРИЗ С ФЛОРАЛНИ МОТИВИ В ОСНОВАТА НА КУПОЛА

СХЕМА РАЗРЕЗ А-А

МАЩАБ 1 : 50


ОБЕКТ "КОНСЕРВАЦИЯ, РЕСТАВРАЦИЯ, ЕКСПОНИРАНЕ НА СГРАДА ПАМЕТНИК НА КУЛТУРАТА – „СТАРАТА БАНЯ” И ОКОЛНО ПРОСТРАНСТВО” В УПИ IV-514, КВ. 49 ПО ПЛАНА НА СЕЛО БАНЯ, ОБЩИНА РАЗЛОГ, ОТРЕДЕН ЗА „ОЗЕЛЕНЯВАНЕ И СГРАДА-ПАМЕТНИК НА КУЛТУРАТА”

МАЩАБ
1 : 50
ЛИСТ
3 / 9

ИЗГОТВИЛ: УРБ. БЛАГОЙ ПЕТКОВ
ПРОЕКТАНТ: АРХ. ГАЛИНА ИВАНЧЕВА

05.2010 г.

„СТАРАТА БАНЯ И ОКОЛНО ПРОСТРАНСТВО” В УПИ IV-514, КВ. 49 ПО ПЛАНА НА СЕЛО БАНЯ, ОБЩИНА РАЗЛОГ

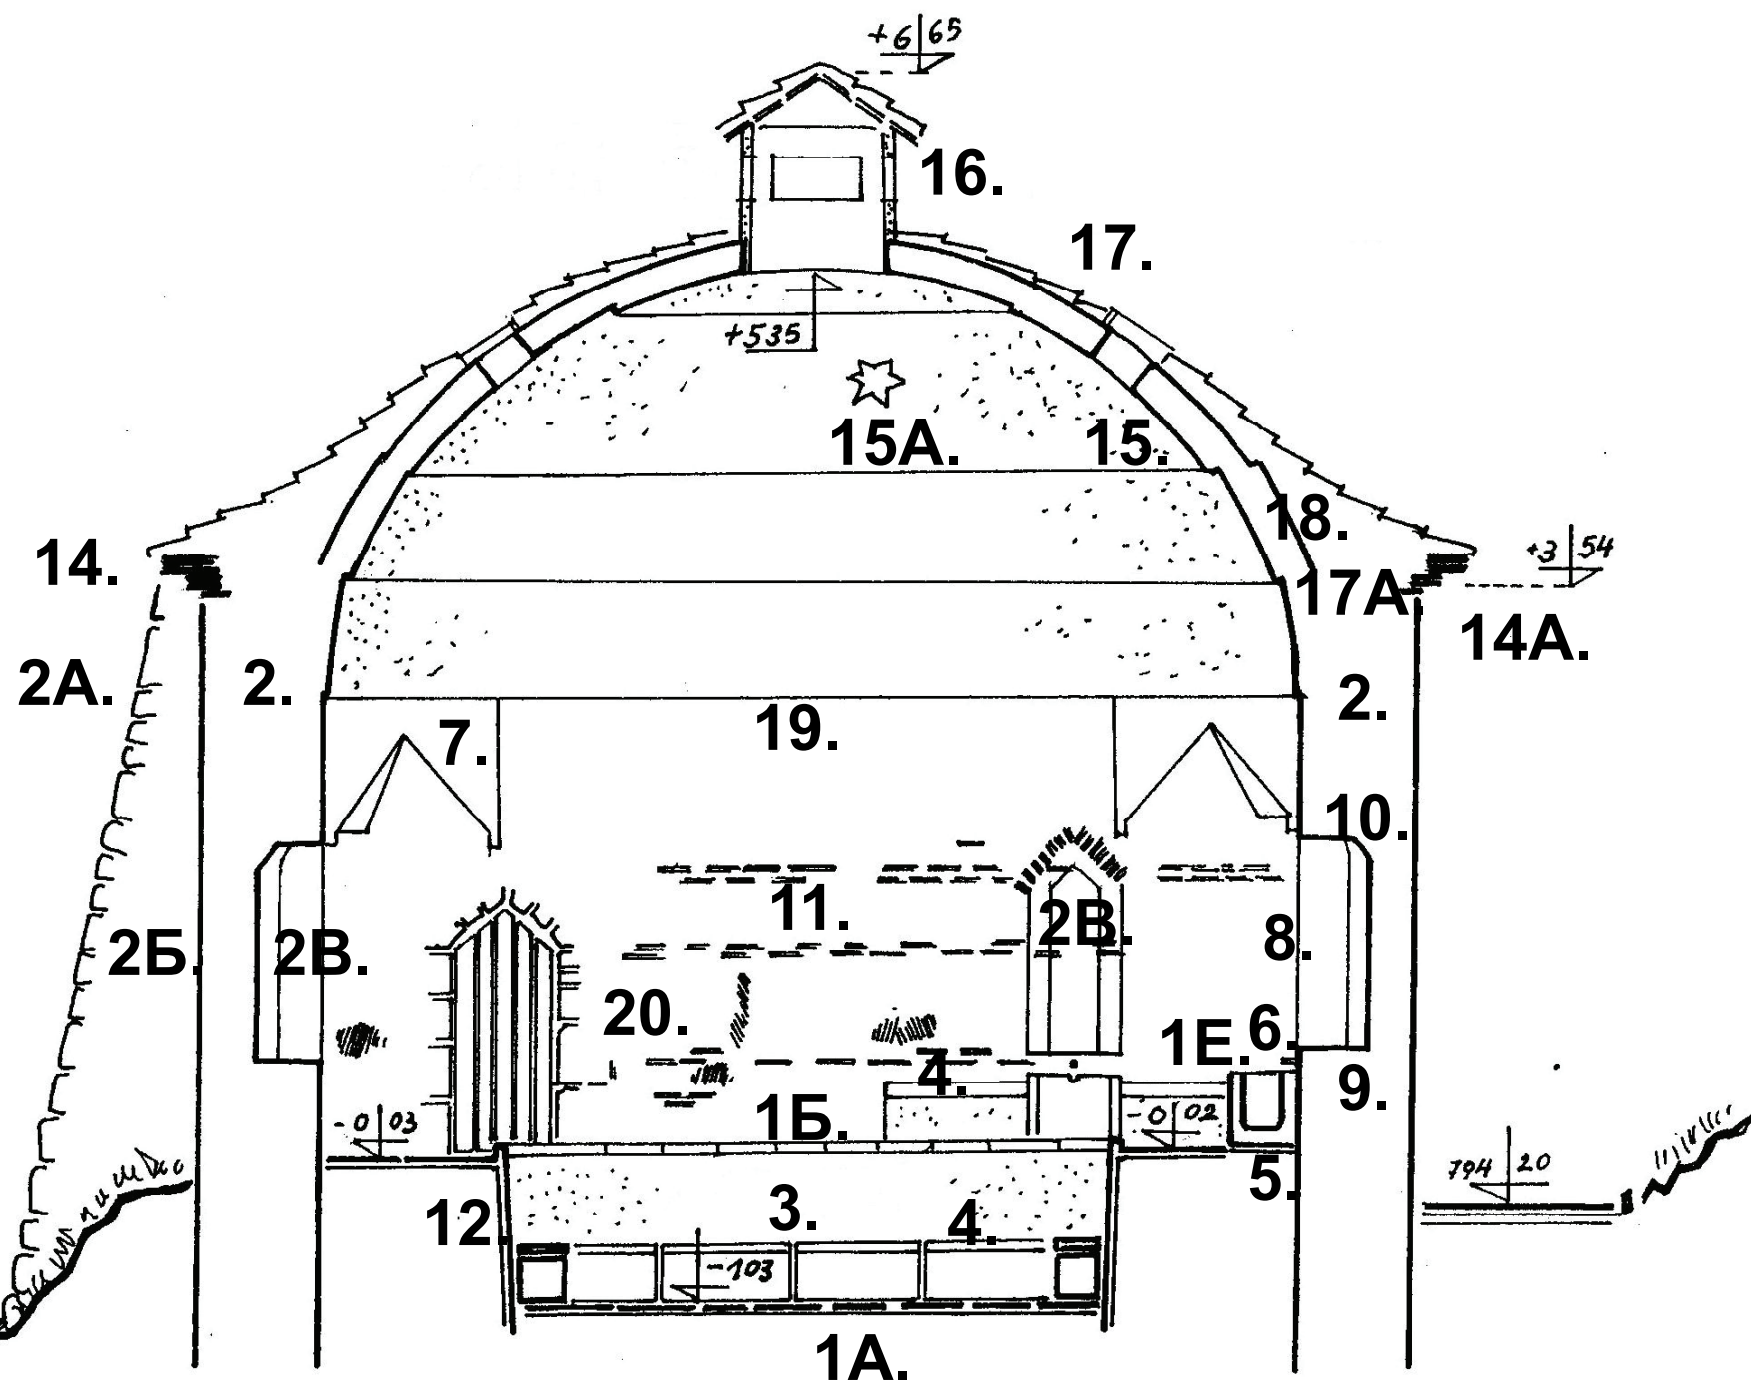

1. ПОД – КЪСНА ЦИМЕНТОВА ЗАМАЗКА ВЪРХУ
ОРИГИНАЛНА НАСТИЛКА КАМЕННИ ПЛОЧИ
- 1А. ФРАГМЕНТИ ОТ ОРИГИНАЛНА НАСТИЛКА – ОБРАЗЕЦ
- 1Б. НОВА НАСТИЛКА МРАМОРНИ ПЛОЧИ ПО ОБРАЗЕЦ
- 1Е. РЕСТАВРИРАНИ МРАМОРНИ СЕДАЛКИ ПО ОБРАЗЕЦ
2. СТЕНИ – КАМЕННА ЗИДАРИЯ, КАСЕТИРАН ГРАДЕЖ
- 2А. РЕКОНСТРУКЦИЯ КАМЕНЕН ЗИД ПО ОБРАЗЕЦ
- 2Б. КОНТРАФОРСИ – КАМЕННА ЗИДАРИЯ
- 2В. НИШИ В СТЕНИТЕ
3. БАСЕЙН – СТЕНИ И ПОД С НАПЛАСТЯВАНИЯ ОТ РЕМОНТИ
4. МЕСТА ЗА СЯДАНЕ
5. МРАМОРНИ КОРИТА (КУРНИ) – ОРИГИНАЛНИ, ОБРАЗЕЦ
6. ЧУЧУР ЗА ТОПЛА ВОДА
7. ЗИДАНИ ОРИГИНАЛНИ ФРАГМЕНТИ – БАЛДАХИНИ НАД
КУРНИ
8. КАМЕНЕН ЦОКЪЛ НАД МЕСТАТА ЗА СЯДАНЕ
9. ПЛОТОВЕ СТЕННИ НИШИ
10. ВЕРТИКАЛНИ СТРАНИЦИ НИШИ
11. СТЕНИ ВЪТРЕШНА ПЛОСКОСТ
12. УЛЕЙ С ПЕРВАЗ ОКОЛО БАСЕЙНА
14. ТУХЛЕН КОРНИЗ – ТИП “ВЪЛЧИ ЗЪБ”
- 14А. ТУХЛЕН КОРНИЗ – ЧАСТИЧНА РЕКОНСТРУКЦИЯ
15. ОРИГИНАЛЕН ТУХЛЕН КУПОЛ
- 15А. ЗВЕЗДОБРАЗНИ ОТВОРИ В КУПОЛА
16. ФЕНЕР В ЗЕНИТА НА КУПОЛА
17. ПОКРИТИЕ ТУРСКИ КЕРЕМИДИ ВЪРХУ РАЗТВОР
- 17А. СТОМАНОБЕТОНЕН ПОЯС, УКРЕПВАЩ ПЕТАТА НА
КУПОЛА ПРИ КОРНИЗА
18. ПЪЛНЕЖ ЗА ОФОРМЯНЕ НА НАКЛОНА
19. МАЗИЛКОВ ФРИЗ С ФЛОРАЛНИ МОТИВИ В ОСНОВАТА НА
КУПОЛА
20. ВХОДНА ВРАТА

СХЕМА РАЗРЕЗ Б-Б

МАЩАБ 1 : 50


ОБЕКТ "КОНСЕРВАЦИЯ, РЕСТАВРАЦИЯ, ЕКСПОНИРАНЕ НА
СГРАДА ПАМЕТНИК НА КУЛТУРАТА – „СТАРАТА БАНЯ” И ОКОЛНО
ПРОСТРАНСТВО” В УПИ IV-514, КВ. 49 ПО ПЛАНА НА СЕЛО БАНЯ,
ОБЩИНА РАЗЛОГ, ОТРЕДЕН ЗА „ОЗЕЛЕНЯВАНЕ И СГРАДА-
ПАМЕТНИК НА КУЛТУРАТА”

МАЩАБ
1 : 50
ЛИСТ
4 / 9

ИЗГОТВИЛ: УРБ. БЛАГОЙ ПЕТКОВ
ПРОЕКТАНТ: АРХ. ГАЛИНА ИВАНЧЕВА

05.2010 г.

„СТАРАТА БАНЯ” И ОКОЛНО ПРОСТРАНСТВО В УПИ IV-514, КВ. 49 ПО ПЛАНА НА СЕЛО БАНЯ, ОБЩИНА РАЗЛОГ

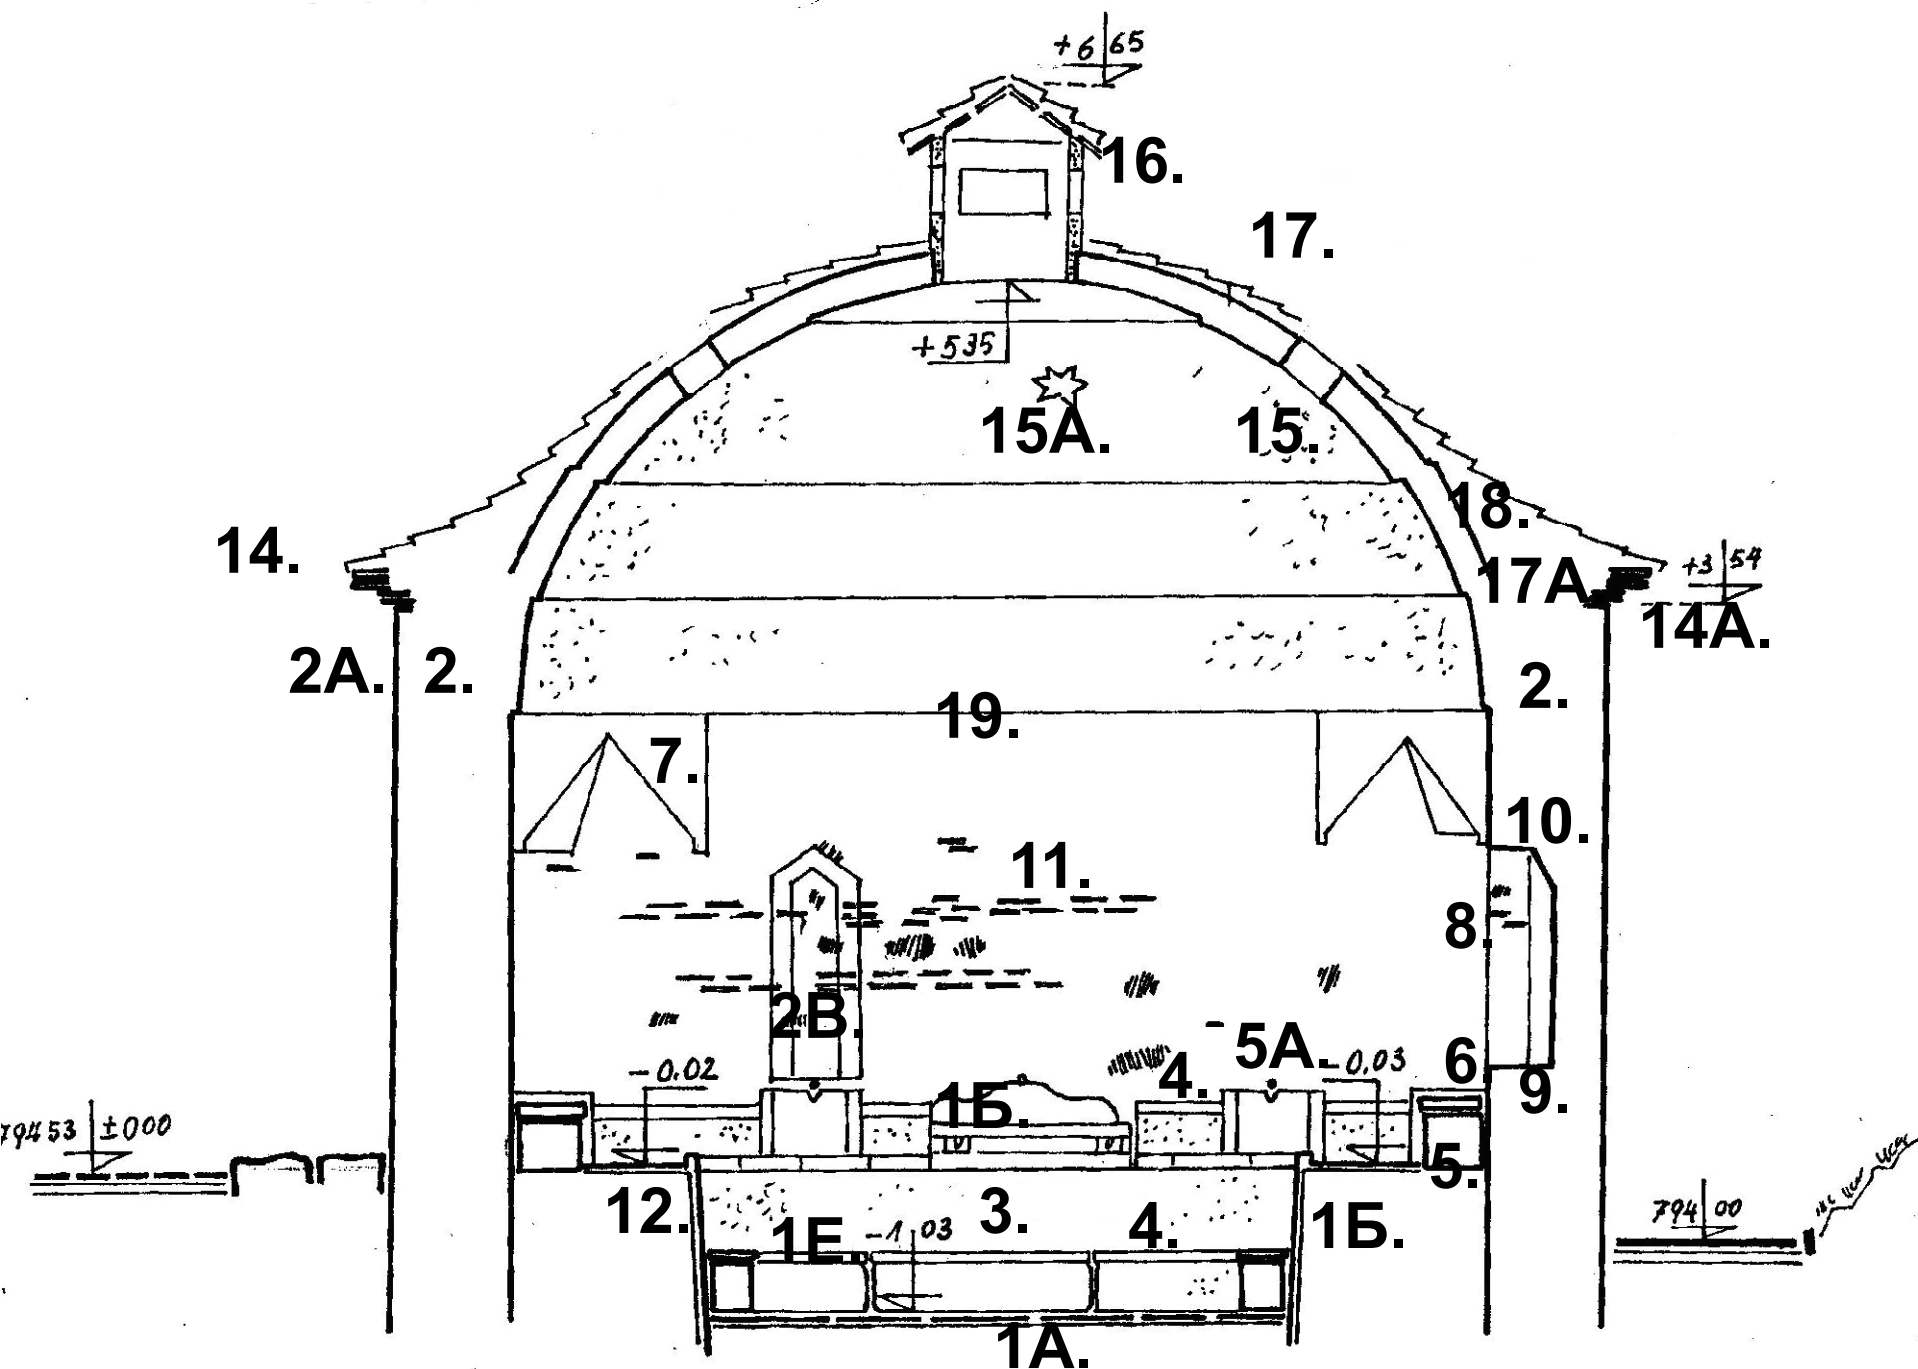

1. ПОД – КЪСНА ЦИМЕНТОВА ЗАМАЗКА ВЪРХУ
ОРИГИНАЛНА НАСТИЛКА КАМЕННИ ПЛОЧИ
- 1А. ФРАГМЕНТИ ОТ ОРИГИНАЛНА НАСТИЛКА – ОБРАЗЕЦ
- 1Е. РЕСТАВРИРАНИ МРАМОРНИ СЕДАЛКИ ПО ОБРАЗЕЦ
2. СТЕНИ – КАМЕННА ЗИДАРИЯ, КАСЕТИРАН ГРАДЕЖ
- 2А. РЕКОНСТРУКЦИЯ КАМЕНЕН ЗИД ПО ОБРАЗЕЦ
- 2В. НИШИ В СТЕНИТЕ
3. БАСЕЙН – СТЕНИ И ПОД С НАПЛАСТЯВАНИЯ ОТ РЕМОНТИ
4. МЕСТА ЗА СЯДАНЕ
5. МРАМОРНИ КОРИТА (КУРНИ) – ОРИГИНАЛНИ, ОБРАЗЕЦ
6. ЧУЧУР ЗА ТОПЛА ВОДА
7. ЗИДАНИ ОРИГИНАЛНИ ФРАГМЕНТИ – БАЛДАХИНИ НАД
КУРНИ
8. КАМЕНЕН ЦОКЪЛ НАД МЕСТАТА ЗА СЯДАНЕ
9. ПЛОТОВЕ СТЕННИ НИШИ
10. ВЕРТИКАЛНИ СТРАНИЦИ НИШИ
11. СТЕНИ ВЪТРЕШНА ПЛОСКОСТ
12. УЛЕЙ С ПЕРВАЗ ОКОЛО БАСЕЙНА
14. ТУХЛЕН КОРНИЗ – ТИП “ВЪЛЧИ ЗЪБ”
- 14А. ТУХЛЕН КОРНИЗ – ЧАСТИЧНА РЕКОНСТРУКЦИЯ
15. ОРИГИНАЛЕН ТУХЛЕН КУПОЛ
- 15А. ЗВЕЗДОБРАЗНИ ОТВОРИ В КУПОЛА
16. ФЕНЕР В ЗЕНИТА НА КУПОЛА
17. ПОКРИТИЕ ТУРСКИ КЕРЕМИДИ ВЪРХУ РАЗТВОР
- 17А. СТОМАНОБЕТОНЕН ПОЯС, УКРЕПВАЩ ПЕТАТА НА
КУПОЛА ПРИ КОРНИЗА
18. ПЪЛНЕЖ ЗА ОФОРМЯНЕ НА НАКЛОНА
19. МАЗИЛКОВ ФРИЗ С ФЛОРАЛНИ МОТИВИ В ОСНОВАТА НА
КУПОЛА

СХЕМА РАЗРЕЗ В-В

МАЩАБ 1 : 50

ОБЕКТ "КОНСЕРВАЦИЯ, РЕСТАВРАЦИЯ, ЕКСПОНИРАНЕ НА
СГРАДА ПАМЕТНИК НА КУЛТУРАТА – „СТАРАТА БАНЯ” И ОКОЛНО
ПРОСТРАНСТВО” В УПИ IV-514, КВ. 49 ПО ПЛАНА НА СЕЛО БАНЯ,
ОБЩИНА РАЗЛОГ, ОТРЕДЕН ЗА „ОЗЕЛЕНЯВАНЕ И СГРАДА-
ПАМЕТНИК НА КУЛТУРАТА”

МАЩАБ
1 : 50
ЛИСТ
5 / 9

ИЗГОТВИЛ: УРБ. БЛАГОЙ ПЕТКОВ
ПРОЕКТАНТ: АРХ. ГАЛИНА ИВАНЧЕВА

05.2010 г.

„СТАРАТА БАНЯ” И ОКОЛНО ПРОСТРАНСТВО В УПИ IV-514, КВ. 49 ПО ПЛАНА НА СЕЛО БАНЯ, ОБЩИНА РАЗЛОГ

- 1Д. МАСИВНО ВЪНШНО КАМЕННО СЪПАЛО
- 2. СТЕНИ – КАМЕННА ЗИДАРИЯ, КАСЕТИРАН ГРАДЕЖ
- 2А. РЕКОНСТРУКЦИЯ КАМЕНЕН ЗИД ПО ОБРАЗЕЦ ПРИ ЗОНА СЪС СИЛНА ОБРУШЕНОСТ НА ЗИДА
- 2Б. КОНТРАФОРСИ – КАМЕННА ЗИДАРИЯ
- 13. СИГНИРАЩА ФУГА
- 14. ТУХЛЕН КОРНИЗ – ТИП “ВЪЛЧИ ЗЪБ”
- 14А. ТУХЛЕН КОРНИЗ – ЧАСТИЧНА РЕКОНСТРУКЦИЯ
- 15. ОРИГИНАЛЕН ТУХЛЕН КУПОЛ
- 15А. ЗВЕЗДОБРАЗНИ ОТВОРИ В КУПОЛА
- 16. ФЕНЕР В ЗЕНИТА НА КУПОЛА
- 17. ПОКРИТИЕ ТУРСКИ КЕРЕМИДИ ВЪРХУ РАЗТВОР
- 20. ВХОДНА ВРАТА

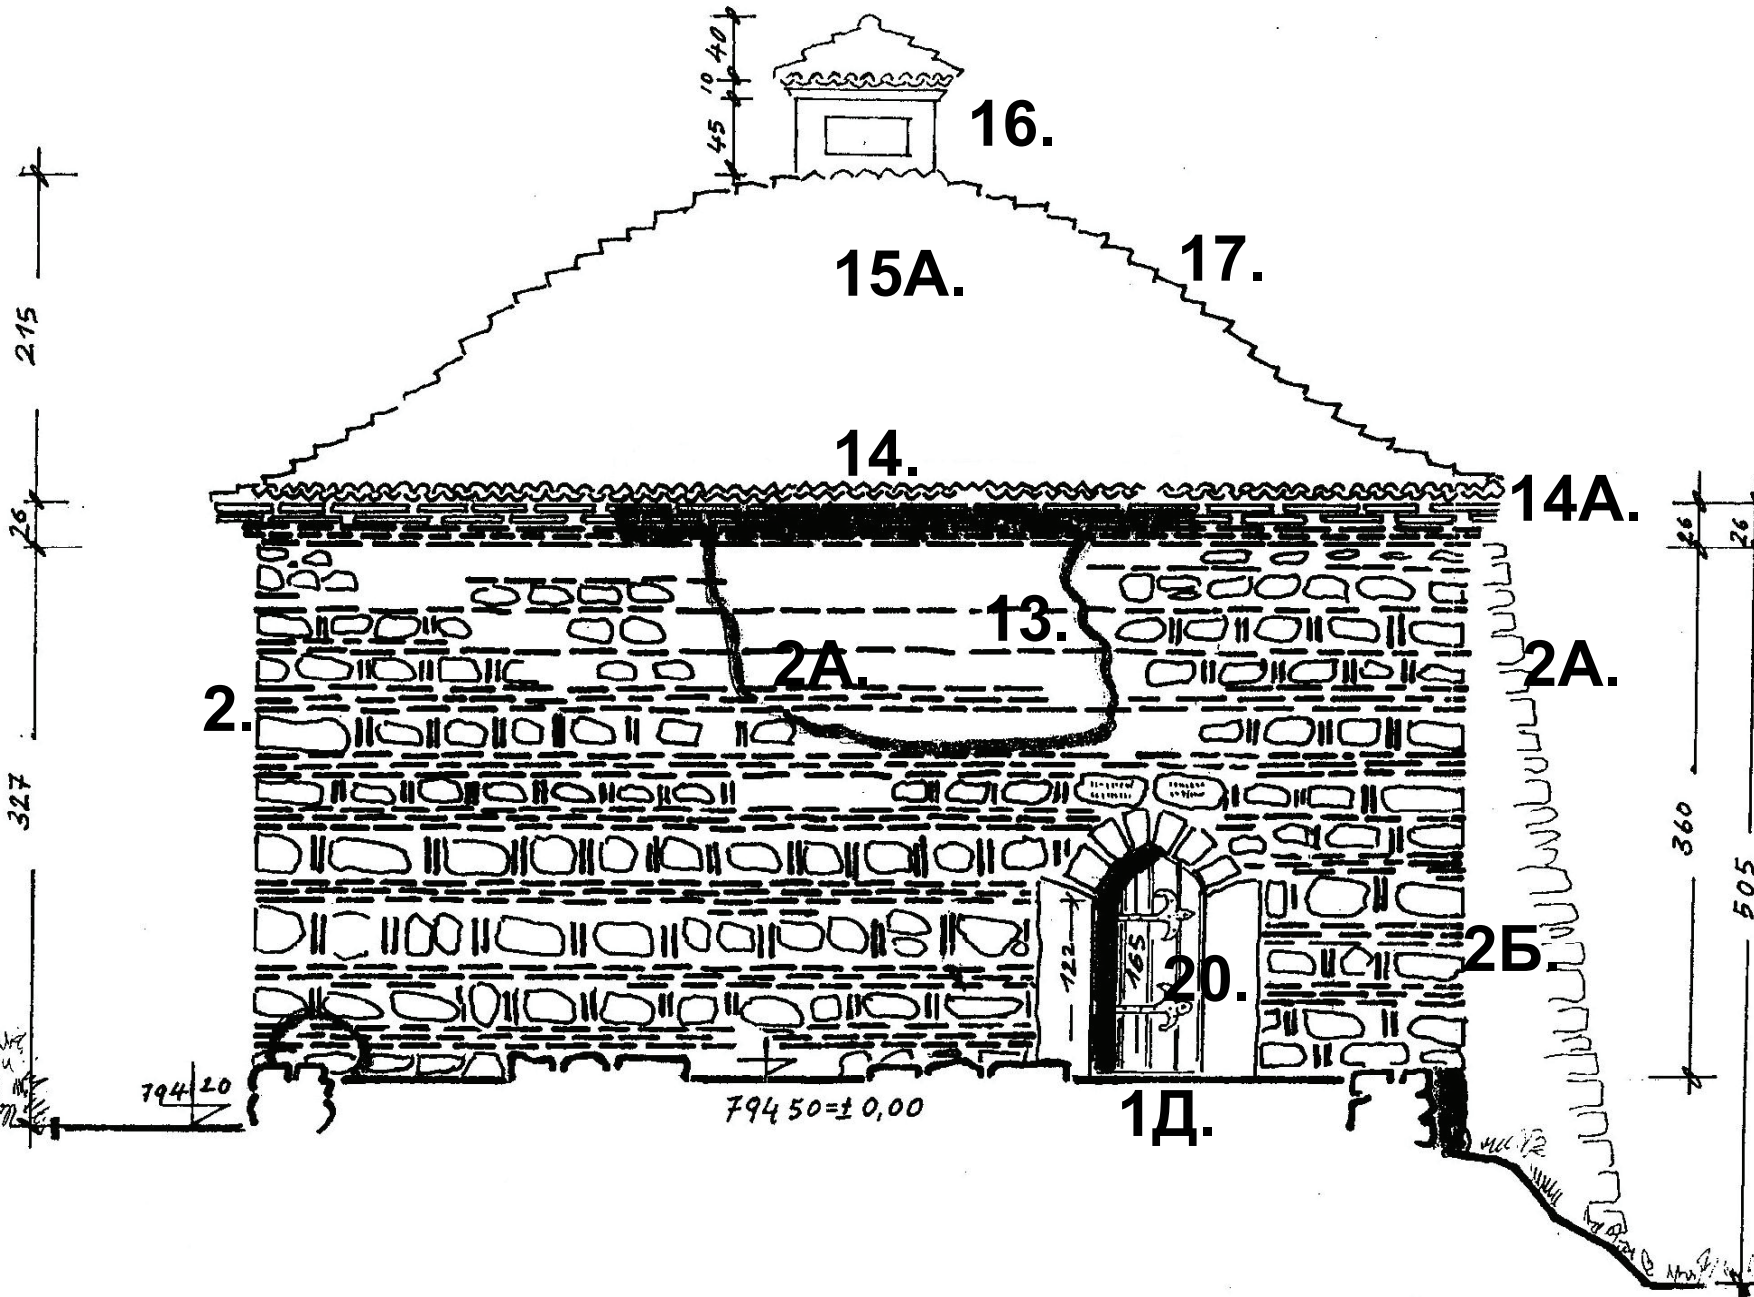


СХЕМА ФАСАДА СЕВЕР

МАЩАБ 1 : 50

ОБЕКТ "КОНСЕРВАЦИЯ, РЕСТАВРАЦИЯ, ЕКСПОНИРАНЕ НА СГРАДА ПАМЕТНИК НА КУЛТУРАТА – „СТАРАТА БАНЯ” И ОКОЛНО ПРОСТРАНСТВО” В УПИ IV-514, КВ. 49 ПО ПЛАНА НА СЕЛО БАНЯ, ОБЩИНА РАЗЛОГ, ОТРЕДЕН ЗА „ОЗЕЛЕНЯВАНЕ И СГРАДА-ПАМЕТНИК НА КУЛТУРАТА”

МАЩАБ
1 : 50
ЛИСТ
6 / 9

ИЗГОТВИЛ: УРБ. БЛАГОЙ ПЕТКОВ
ПРОЕКТАНТ: АРХ. ГАЛИНА ИВАНЧЕВА

05.2010 г.

„СТАРАТА БАНЯ” И ОКОЛНО ПРОСТРАНСТВО В УПИ IV-514, КВ. 49 ПО ПЛАНА НА СЕЛО БАНЯ, ОБЩИНА РАЗЛОГ

- 2. СТЕНИ – КАМЕННА ЗИДАРИЯ, КАСЕТИРАН ГРАДЕЖ
- 2А. РЕКОНСТРУКЦИЯ КАМЕНЕН ЗИД ПО ОБРАЗЕЦ ПРИ ЗОНА СЪС СИЛНА ОБРУШЕНОСТ НА ЗИДА
- 13. СИГНИРАЩА ФУГА
- 14. ТУХЛЕН КОРНИЗ – ТИП “ВЪЛЧИ ЗЪБ”
- 14А. ТУХЛЕН КОРНИЗ – ЧАСТИЧНА РЕКОНСТРУКЦИЯ
- 15. ОРИГИНАЛЕН ТУХЛЕН КУПОЛ
- 15А. ЗВЕЗДОБРАЗНИ ОТВОРИ В КУПОЛА
- 16. ФЕНЕР В ЗЕНИТА НА КУПОЛА
- 17. ПОКРИТИЕ ТУРСКИ КЕРЕМИДИ ВЪРХУ РАЗТВОР

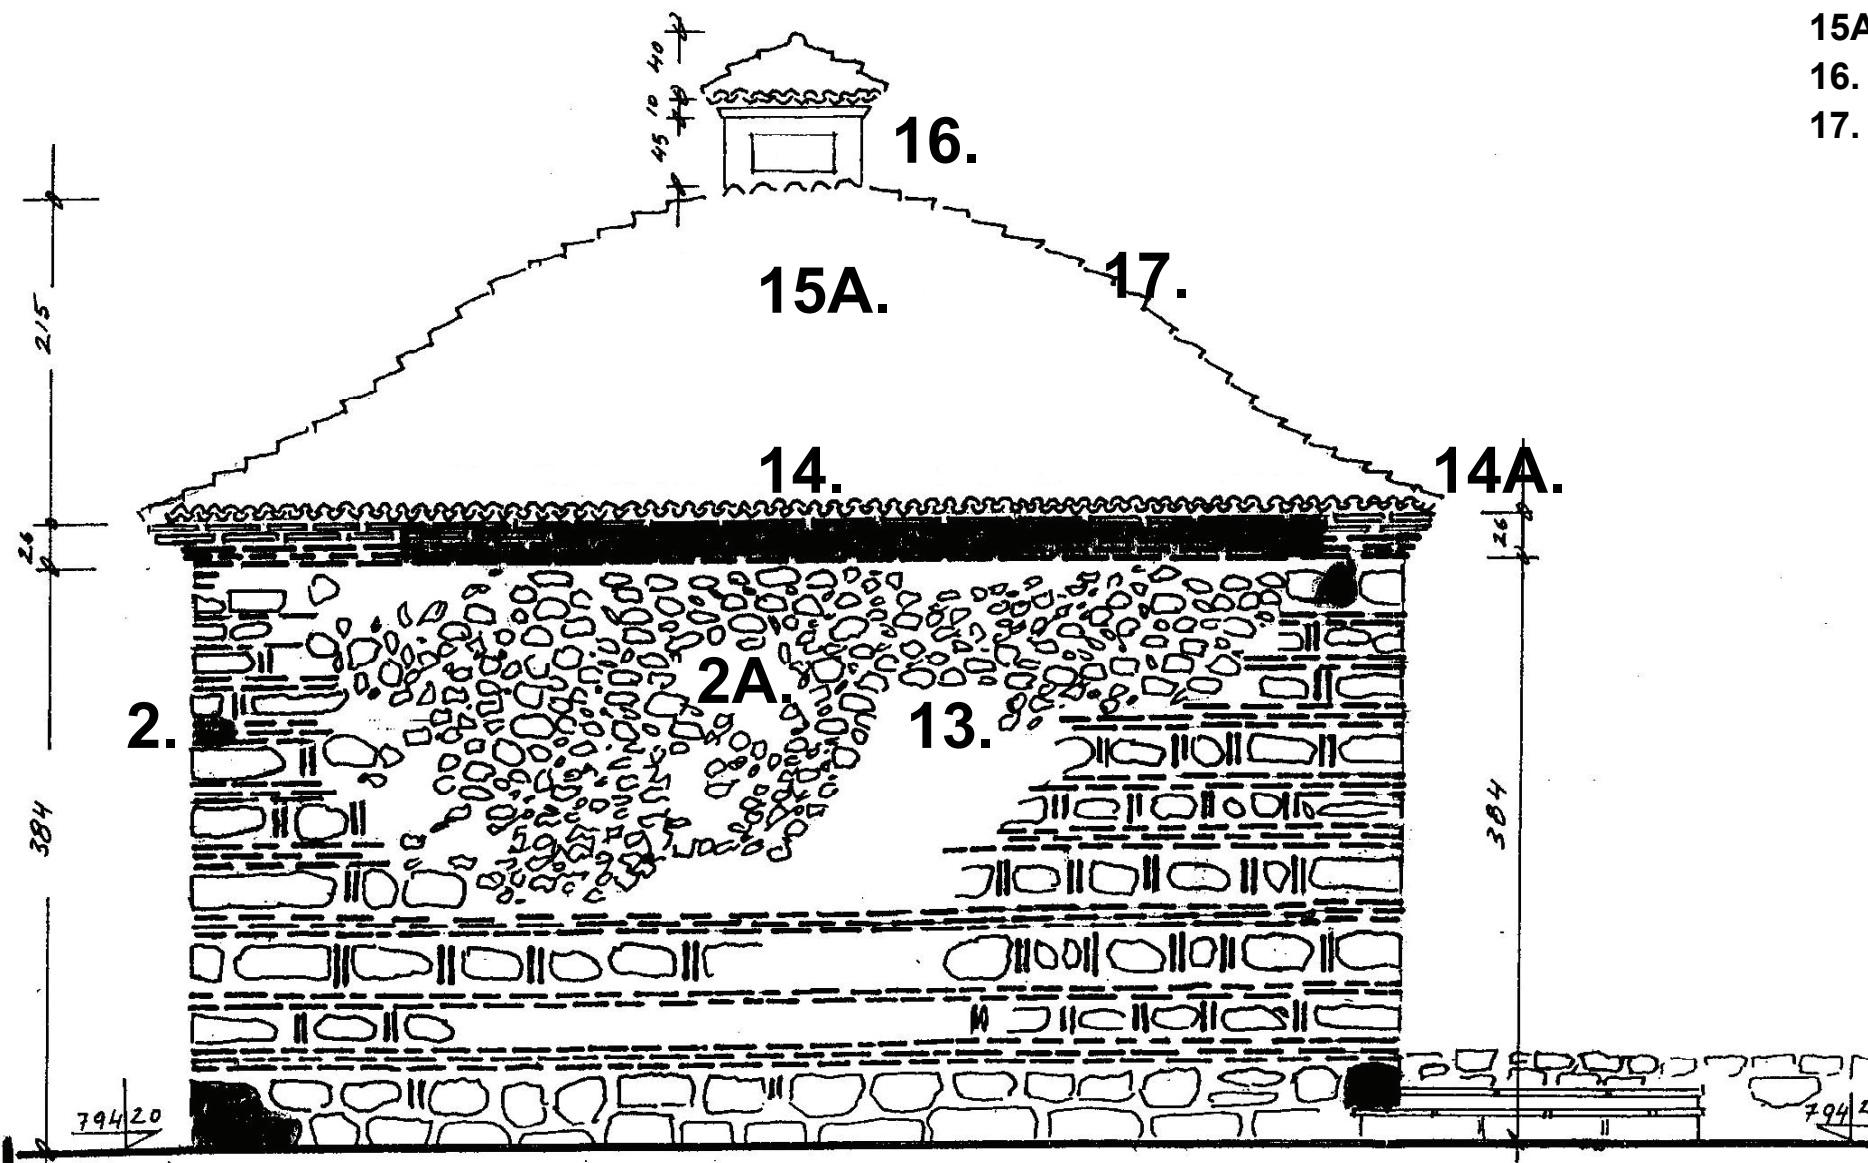


СХЕМА ФАСАДА ИЗТОК МАЩАБ 1 : 50


ОБЕКТ "КОНСЕРВАЦИЯ, РЕСТАВРАЦИЯ, ЕКСПОНИРАНЕ НА СГРАДА ПАМЕТНИК НА КУЛТУРАТА – „СТАРАТА БАНЯ” И ОКОЛНО ПРОСТРАНСТВО” В УПИ IV-514, КВ. 49 ПО ПЛАНА НА СЕЛО БАНЯ, ОБЩИНА РАЗЛОГ, ОТРЕДЕН ЗА „ОЗЕЛЕНЯВАНЕ И СГРАДА-ПАМЕТНИК НА КУЛТУРАТА”

МАЩАБ
1 : 50
ЛИСТ
7 / 9

ИЗГОТВИЛ: УРБ. БЛАГОЙ ПЕТКОВ
ПРОЕКТАНТ: АРХ. ГАЛИНА ИВАНЧЕВА

05.2010 г.

„СТАРАТА БАНЯ” И ОКОЛНО ПРОСТРАНСТВО В УПИ IV-514, КВ. 49 ПО ПЛАНА НА СЕЛО БАНЯ, ОБЩИНА РАЗЛОГ

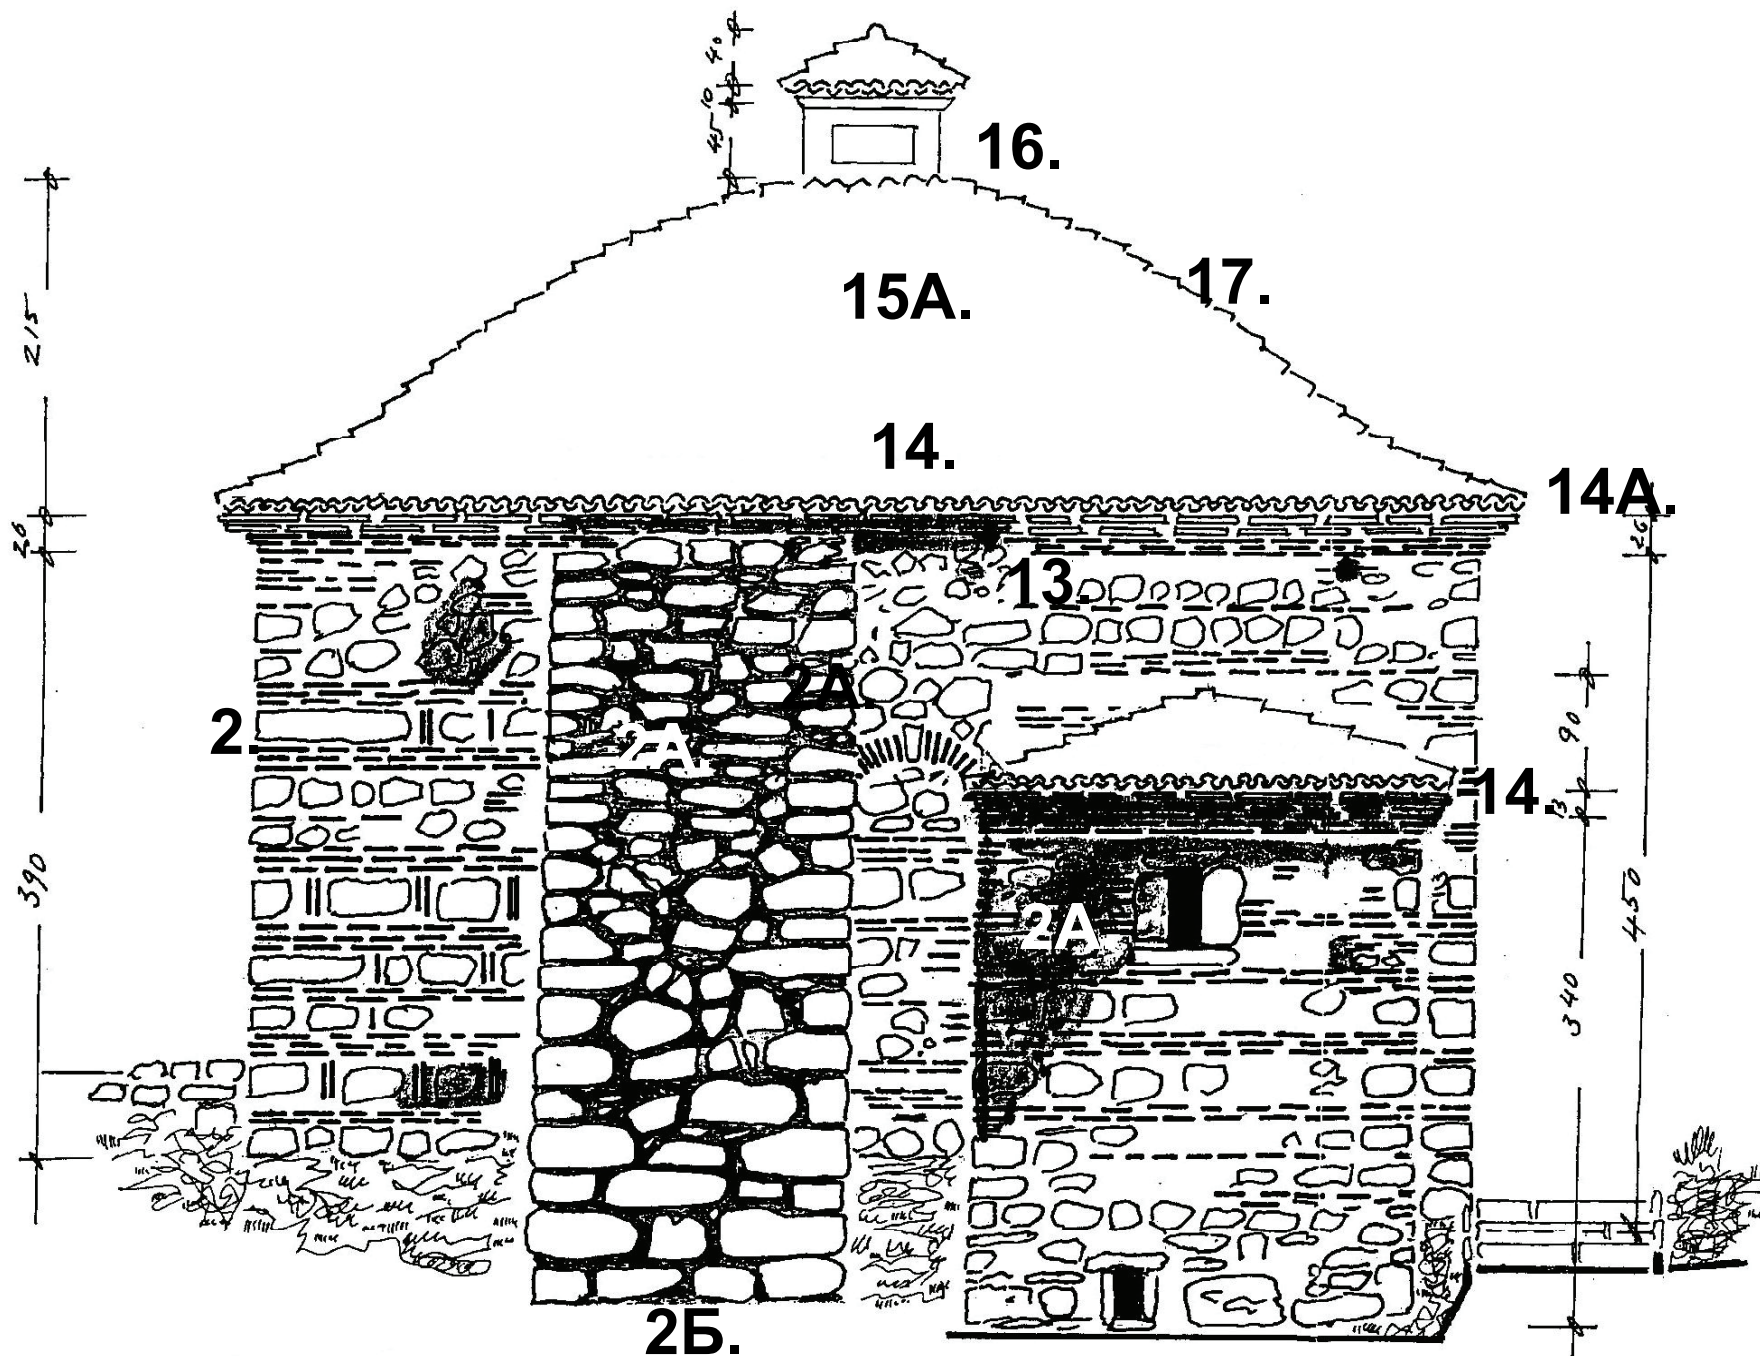

- 2. СТЕНИ – КАМЕННА ЗИДАРИЯ, КАСЕТИРАН ГРАДЕЖ
- 2А. РЕКОНСТРУКЦИЯ КАМЕНЕН ЗИД ПО ОБРАЗЕЦ ПРИ ЗОНА СЪС СИЛНА ОБРУШЕНОСТ НА ЗИДА
- 2Б. КОНТРАФОРСИ – КАМЕННА ЗИДАРИЯ
- 13. СИГНИРАЩА ФУГА
- 14. ТУХЛЕН КОРНИЗ – ТИП “ВЪЛЧИ ЗЪБ”
- 14А. ТУХЛЕН КОРНИЗ – ЧАСТИЧНА РЕКОНСТРУКЦИЯ
- 15. ОРИГИНАЛЕН ТУХЛЕН КУПОЛ
- 15А. ЗВЕЗДОБРАЗНИ ОТВОРИ В КУПОЛА
- 16. ФЕНЕР В ЗЕНИТА НА КУПОЛА
- 17. ПОКРИТИЕ ТУРСКИ КЕРЕМИДИ ВЪРХУ РАЗТВОР

СХЕМА ФАСАДА ЗАПАД МАЩАБ 1 : 50

ОБЕКТ "КОНСЕРВАЦИЯ, РЕСТАВРАЦИЯ, ЕКСПОНИРАНЕ НА СГРАДА ПАМЕТНИК НА КУЛТУРАТА – „СТАРАТА БАНЯ” И ОКОЛНО ПРОСТРАНСТВО” В УПИ IV-514, КВ. 49 ПО ПЛАНА НА СЕЛО БАНЯ, ОБЩИНА РАЗЛОГ, ОТРЕДЕН ЗА „ОЗЕЛЕНЯВАНЕ И СГРАДА-ПАМЕТНИК НА КУЛТУРАТА”


МАЩАБ
1 : 50
ЛИСТ
8 / 9

ИЗГОТВИЛ: УРБ. БЛАГОЙ ПЕТКОВ
ПРОЕКТАНТ: АРХ. ГАЛИНА ИВАНЧЕВА

05.2010 г.

„СТАРАТА БАНЯ” И ОКОЛНО ПРОСТРАНСТВО” В УПИ IV-514, КВ. 49 ПО ПЛАНА НА СЕЛО БАНЯ, ОБЩИНА РАЗЛОГ

1.

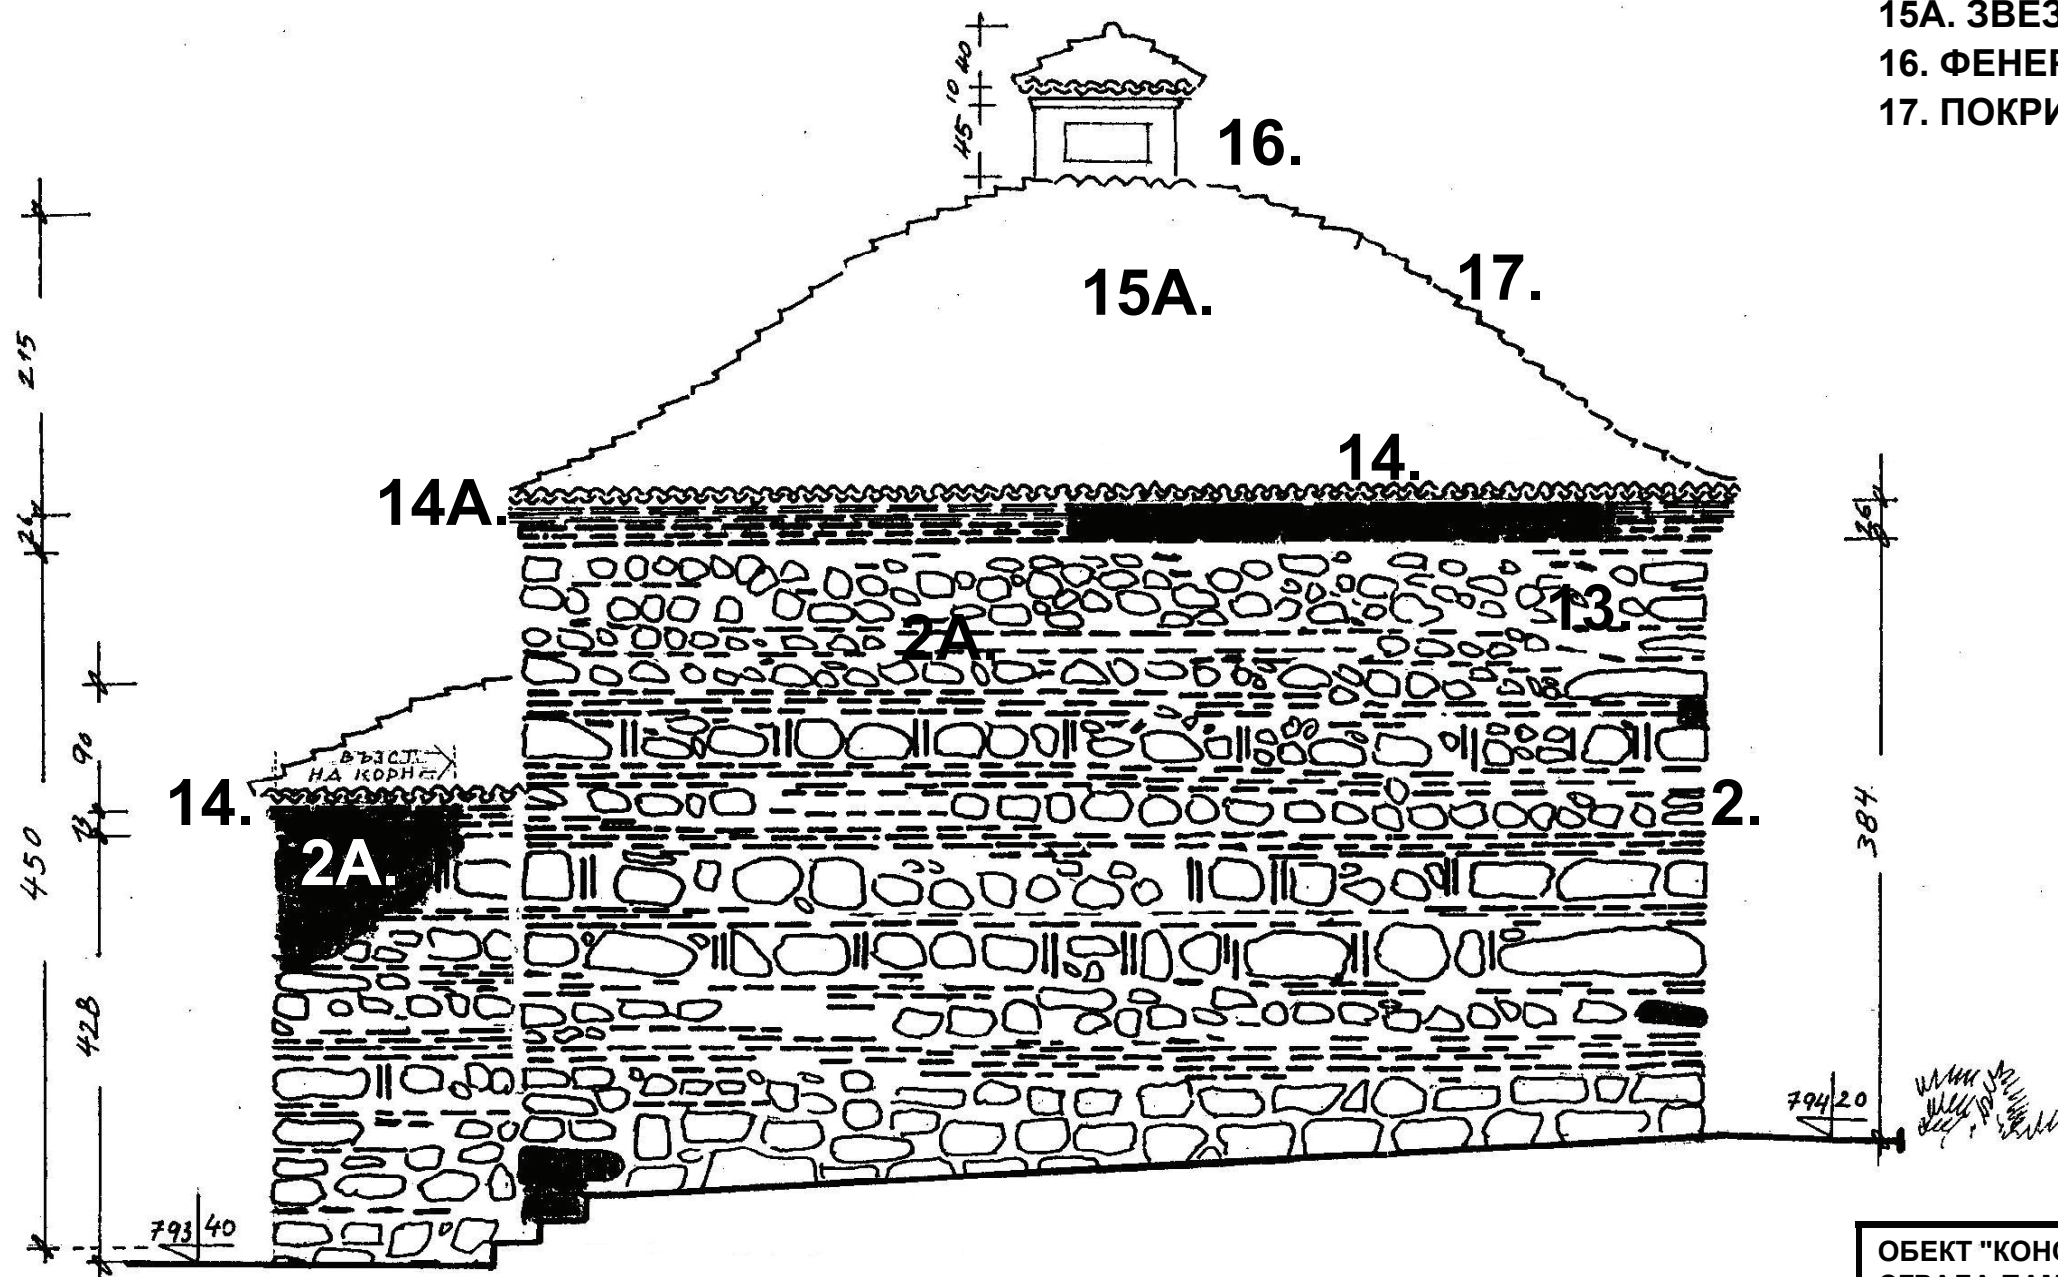

- 2. СТЕНИ – КАМЕННА ЗИДАРИЯ, КАСЕТИРАН ГРАДЕЖ
- 2А. РЕКОНСТРУКЦИЯ КАМЕНЕН ЗИД ПО ОБРАЗЕЦ ПРИ ЗОНА СЪС СИЛНА ОБРУШЕНОСТ НА ЗИДА
- 13. СИГНИРАЩА ФУГА
- 14. ТУХЛЕН КОРНИЗ – ТИП “ВЪЛЧИ ЗЪБ”
- 14А. ТУХЛЕН КОРНИЗ – ЧАСТИЧНА РЕКОНСТРУКЦИЯ
- 15. ОРИГИНАЛЕН ТУХЛЕН КУПОЛ
- 15А. ЗВЕЗДОБРАЗНИ ОТВОРИ В КУПОЛА
- 16. ФЕНЕР В ЗЕНИТА НА КУПОЛА
- 17. ПОКРИТИЕ ТУРСКИ КЕРЕМИДИ ВЪРХУ РАЗТВОР

СХЕМА ФАСАДА ЮГ МАЩАБ 1 : 50

ОБЕКТ "КОНСЕРВАЦИЯ, РЕСТАВРАЦИЯ, ЕКСПОНИРАНЕ НА СГРАДА ПАМЕТНИК НА КУЛТУРАТА – „СТАРАТА БАНЯ” И ОКОЛНО ПРОСТРАНСТВО” В УПИ IV-514, КВ. 49 ПО ПЛАНА НА СЕЛО БАНЯ, ОБЩИНА РАЗЛОГ, ОТРЕДЕН ЗА „ОЗЕЛЕНЯВАНЕ И СГРАДА-ПАМЕТНИК НА КУЛТУРАТА”

МАЩАБ
1 : 50
ЛИСТ
9 / 9

ИЗГОТВИЛ: УРБ. БЛАГОЙ ПЕТКОВ
ПРОЕКТАНТ: АРХ. ГАЛИНА ИВАНЧЕВА

05.2010 г.