


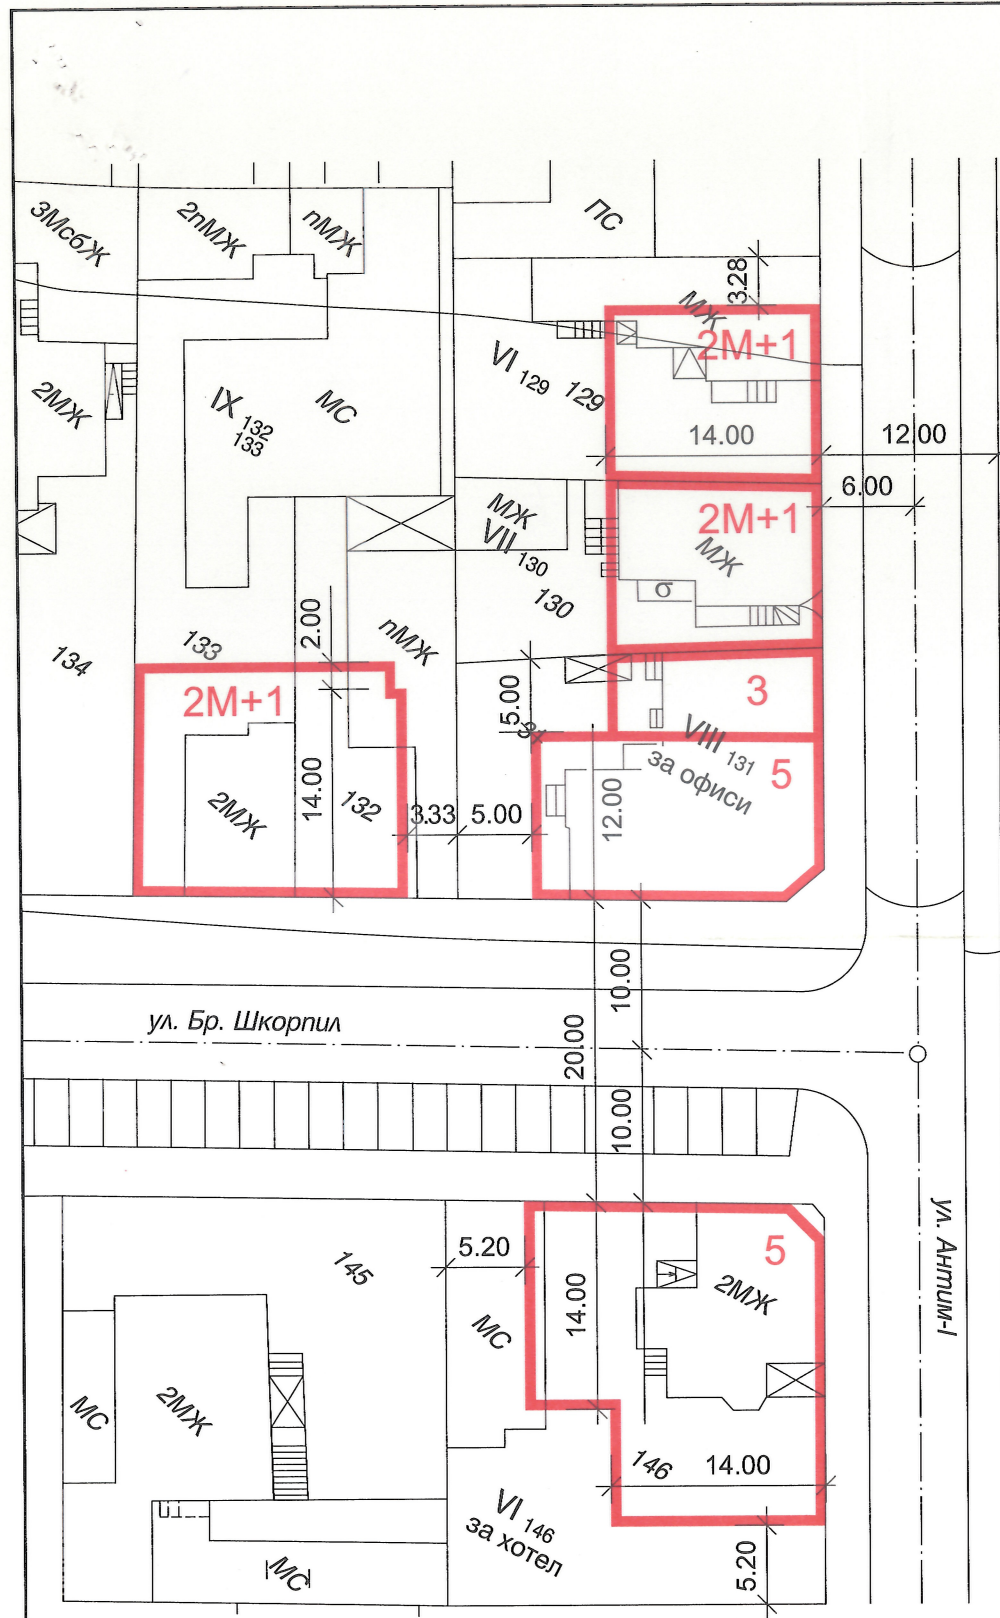


М 1:500


Илюстрация на графично представяне на Работен устройствен план




Работен устройствен план на урегулирани поземлени имоти № № VI - 129, VII - 130 и VIII - 131 квартал 31

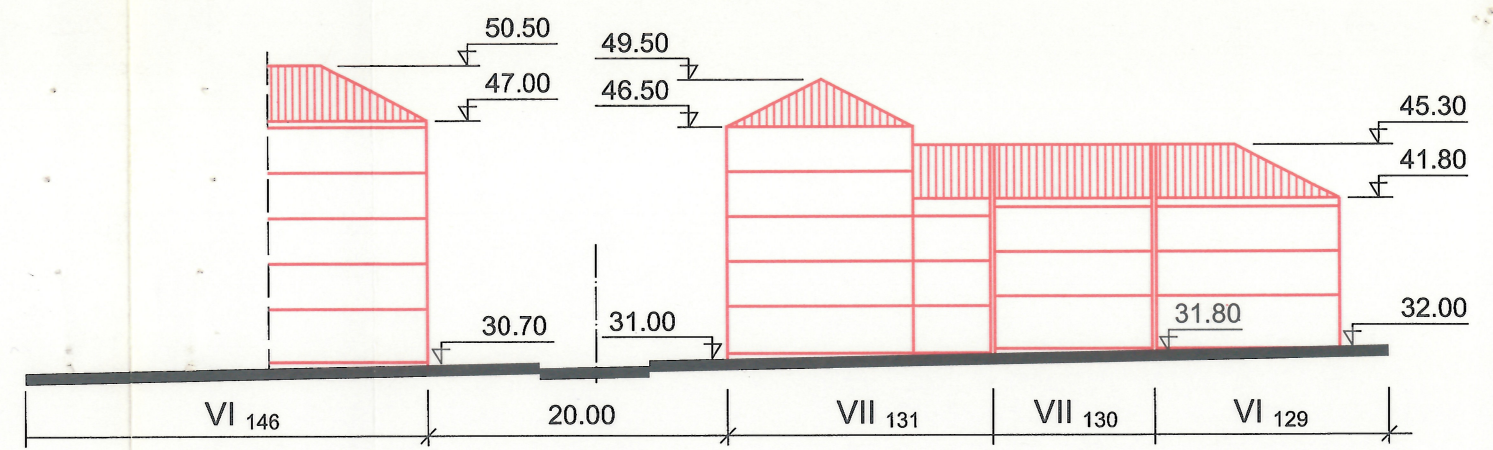

Силует по ул. "Антим I"

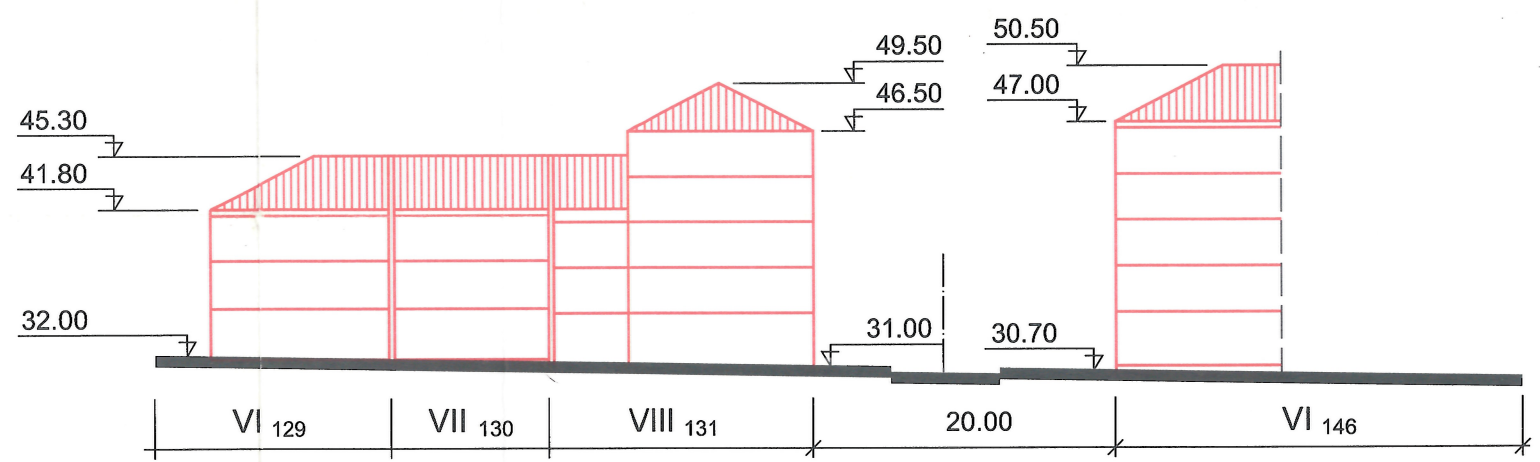

Силует от запад

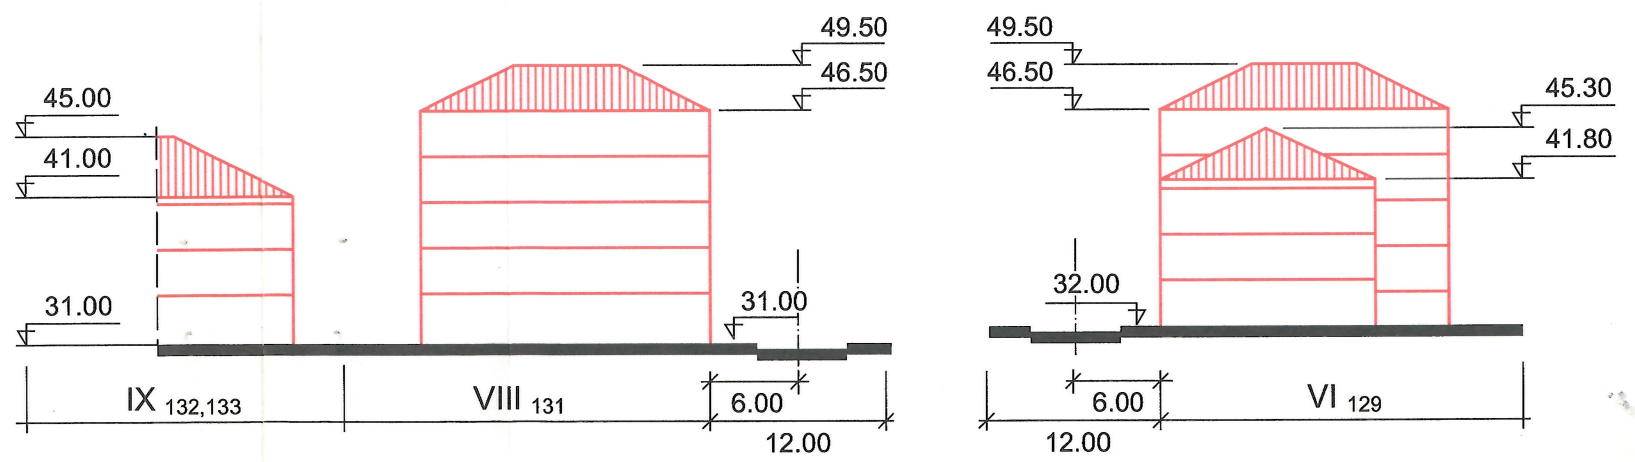


Силует по ул. "Бр. Шкорпил"

Силует от север




Илюстрация на графично представяне на План за регулация

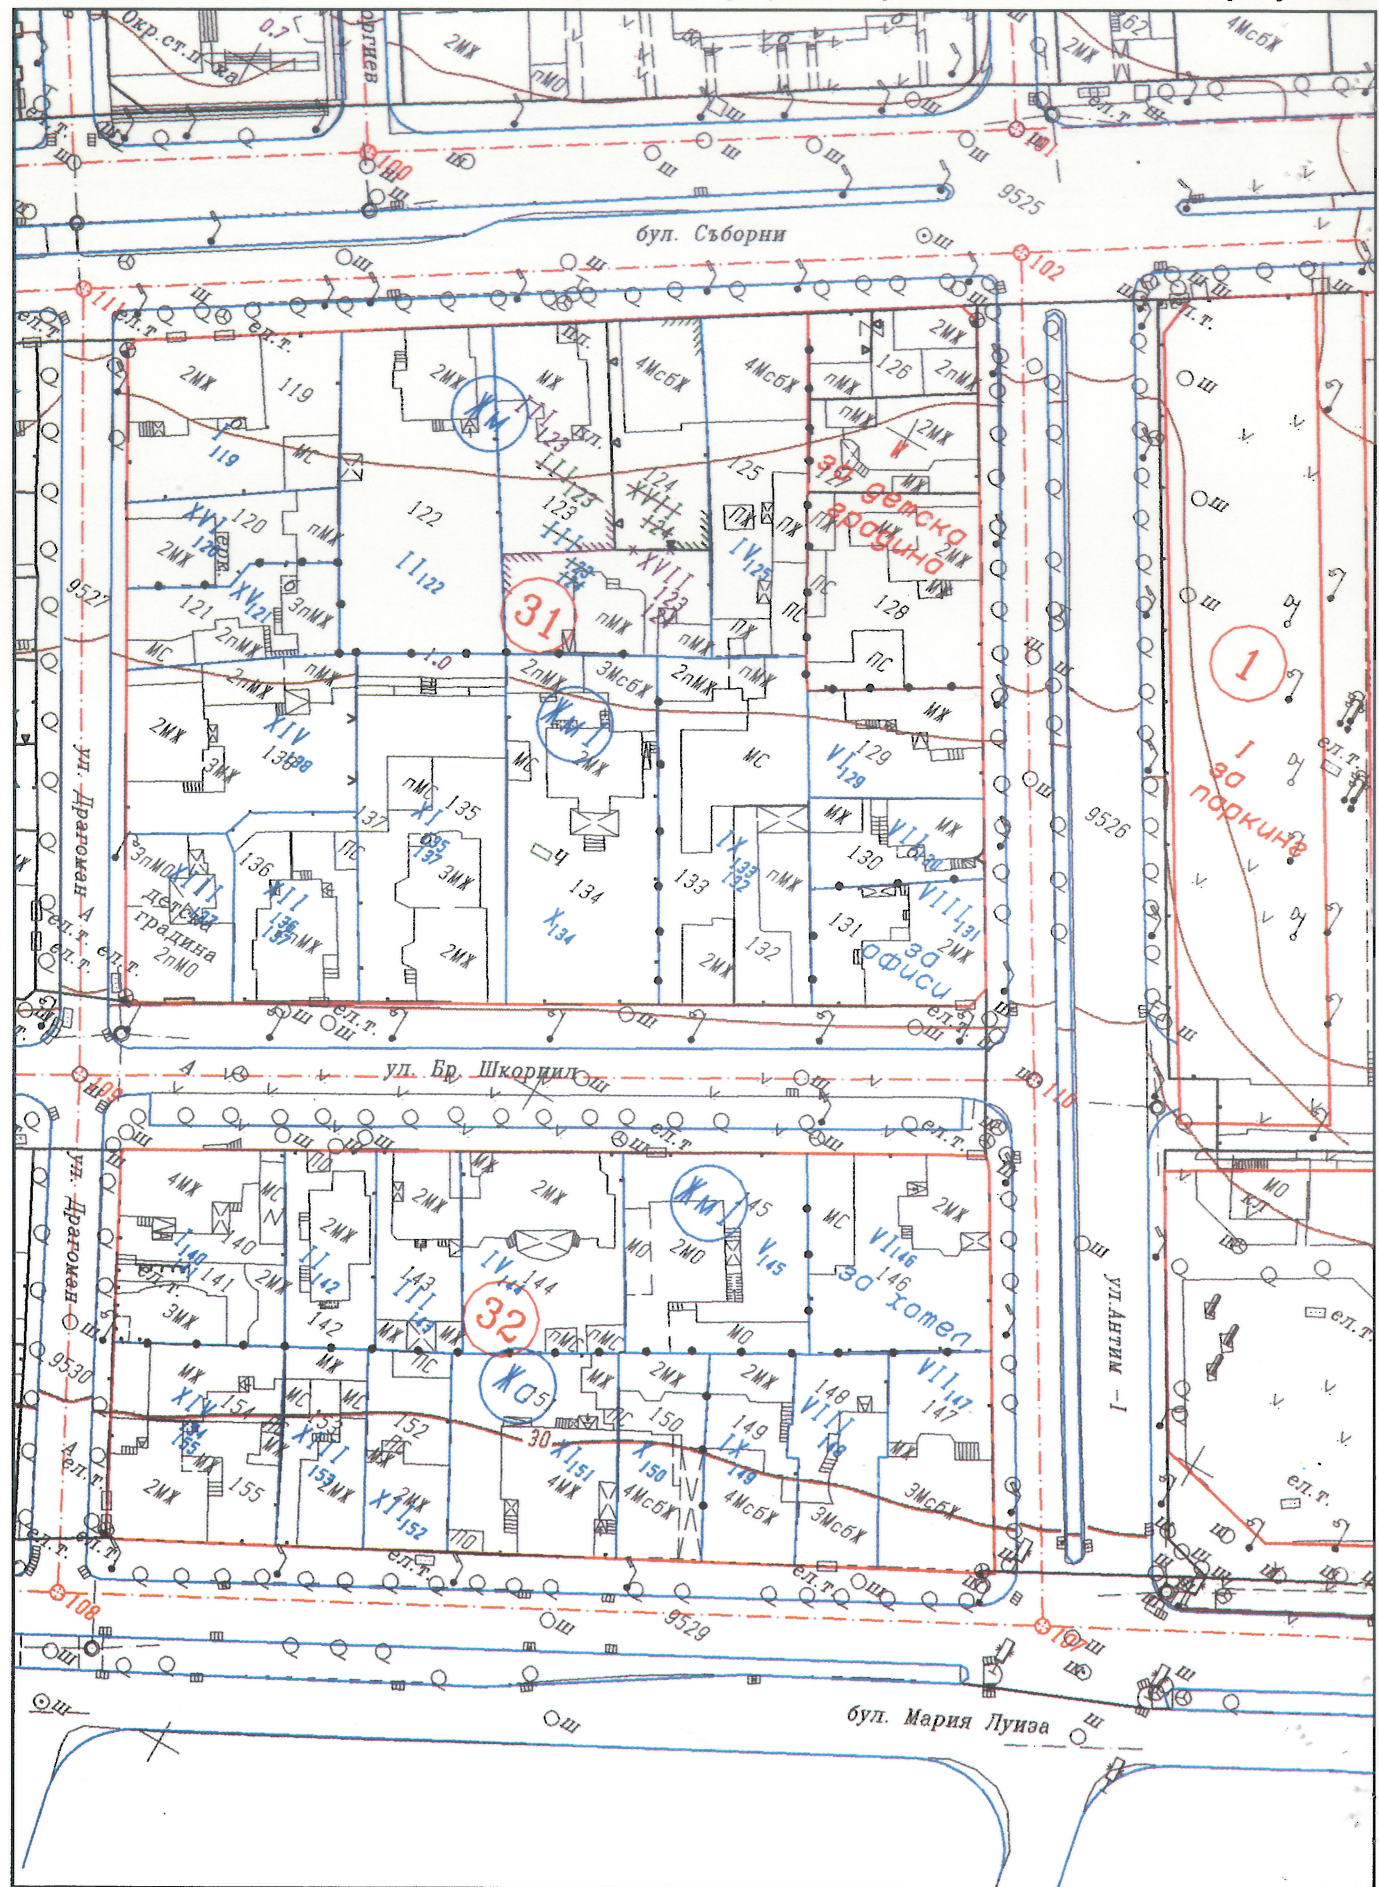

М 1:1000



Илюстрация на графично представяне на План за регулация и застрояване

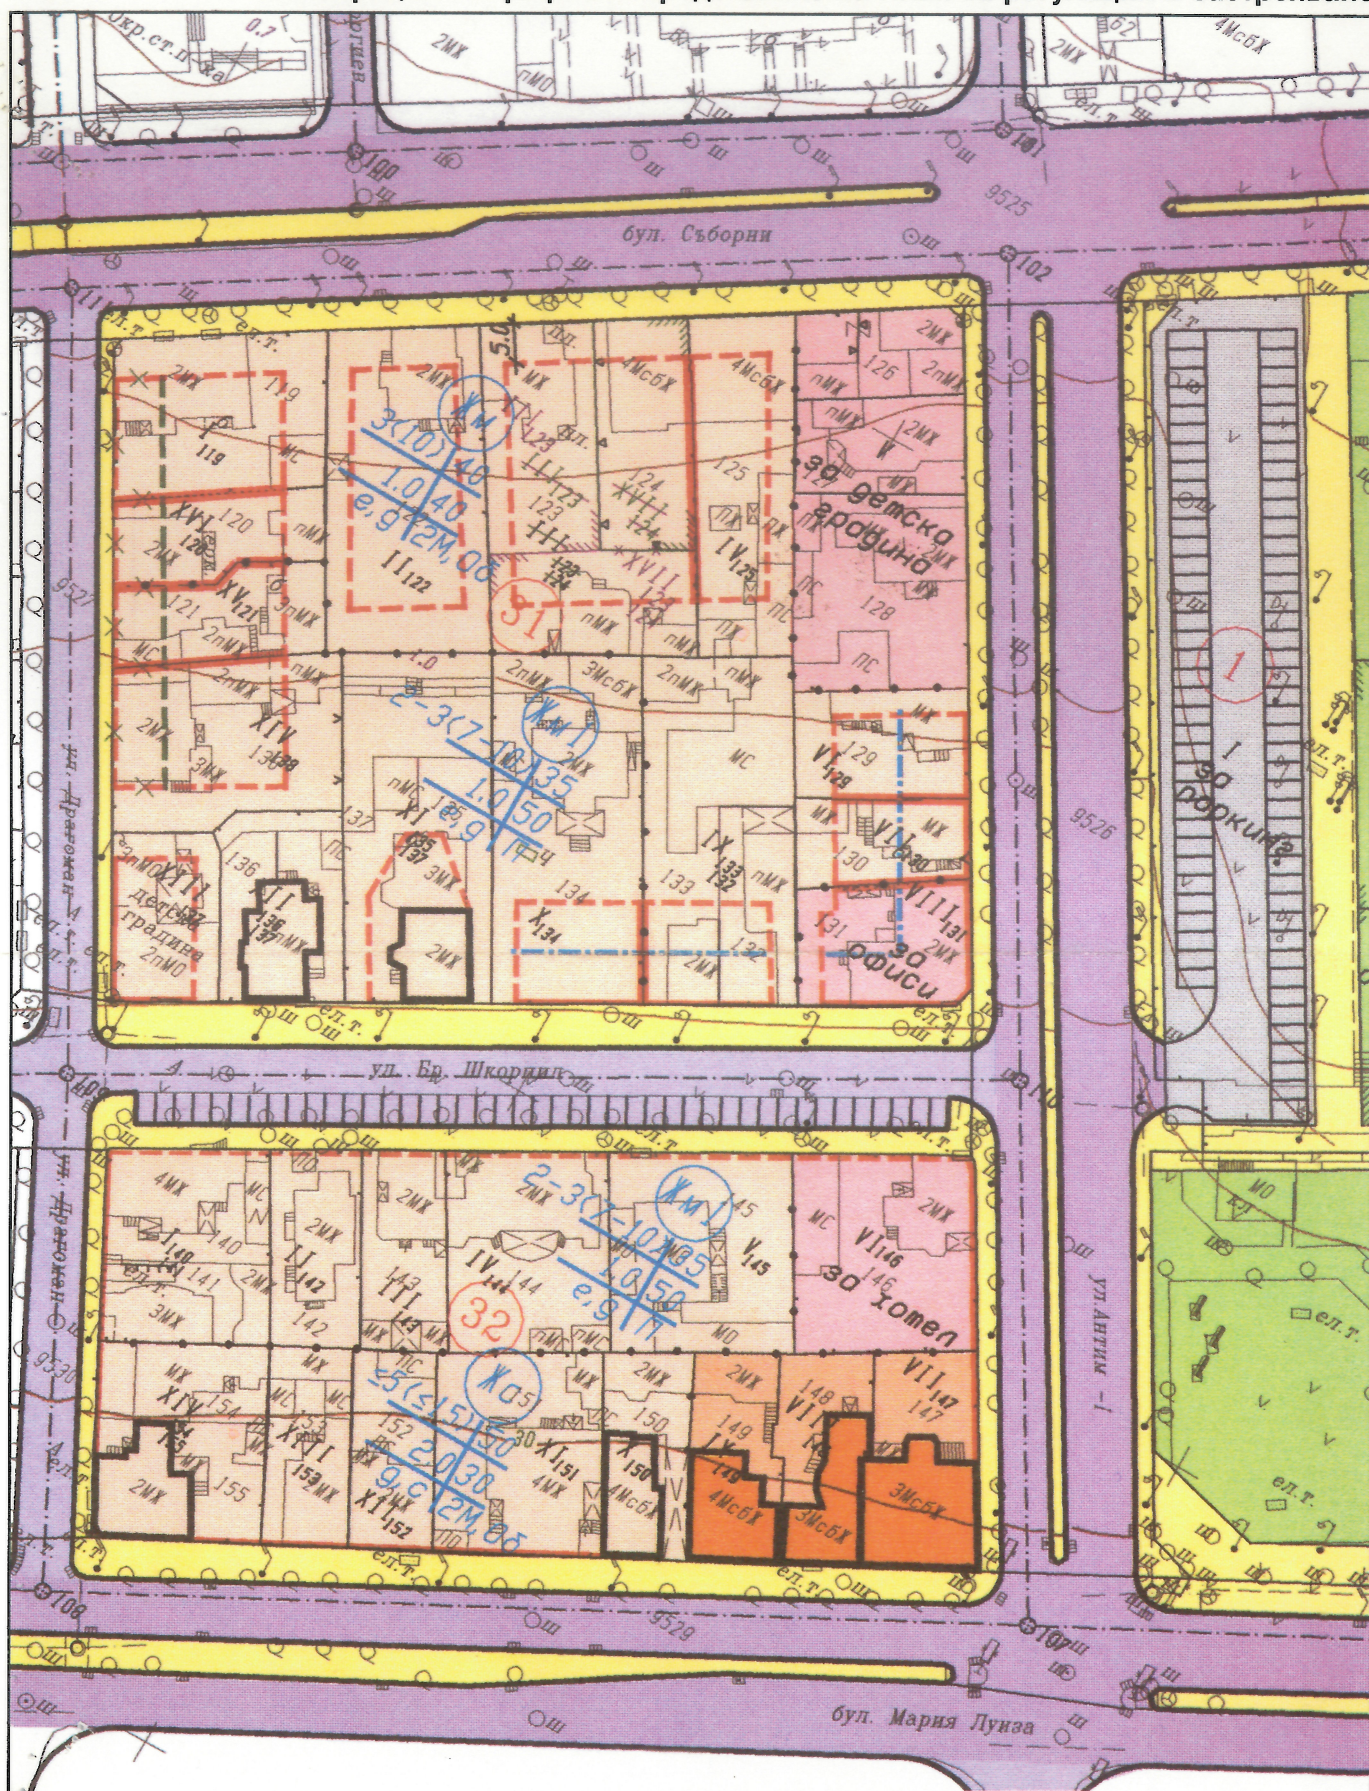

Застрояването в илюстрацията е показано примерно – с ограничителни и задължителни линии на застрояване. Застрояването може да се определя и със задължителни линии на застрояването в някои случаи.