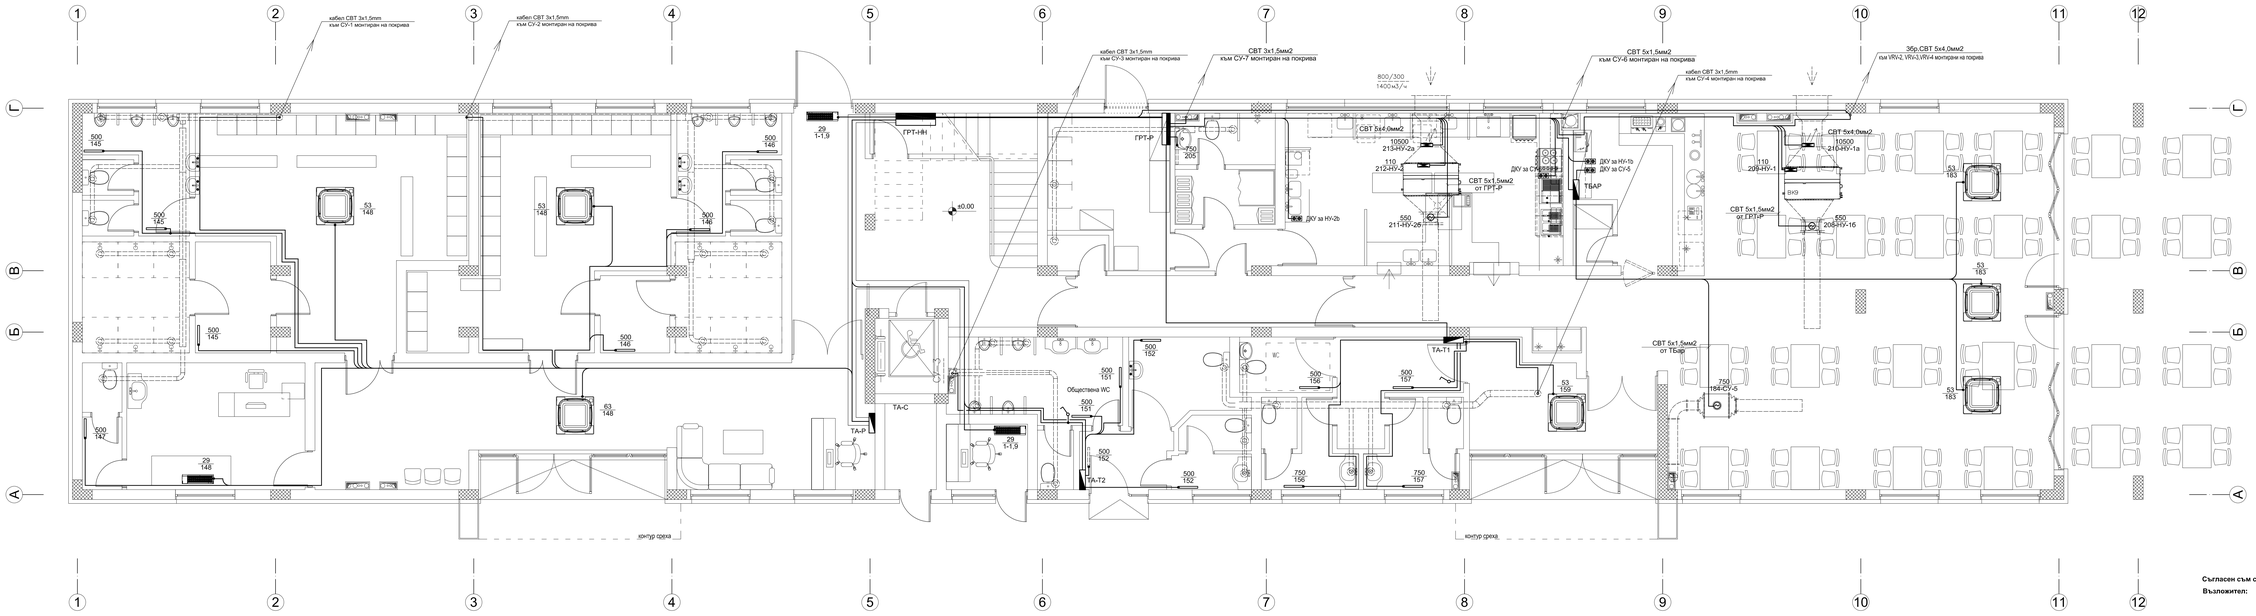

Съгласен съм с проекта:.....

Възложител:

			ОБЕКТ:	Център за приема за младежи в риск в УПИ II-Училищен дейности публичен достъп , кв.2 по плана на Спортен комплекс "Отдих и култура"	
СЪГЛАСУВАЛИ			ЧЕРТЕЖ:	Захранване ОВ съоръжения на К+0.00	
АРХИТЕКТУРА	арх.Д.Недевски		ЧАСТ:	ЕЛЕКТРО	М 1:50
СТР. КОНСТР.	инж. Т.Славов		ФАЗА:	ТЕХНИЧЕСКИ ПРОЕКТ	
ОВ	инж. Н.Мелева		проектант:	инж. И. Бекеров	
Ел.	инж. Р.Ръжев		начертал:	инж. И. Бекеров	
В и К	инж. Е.Божидарова		Дата:	Пловдив, 2014г.	лист:5/37