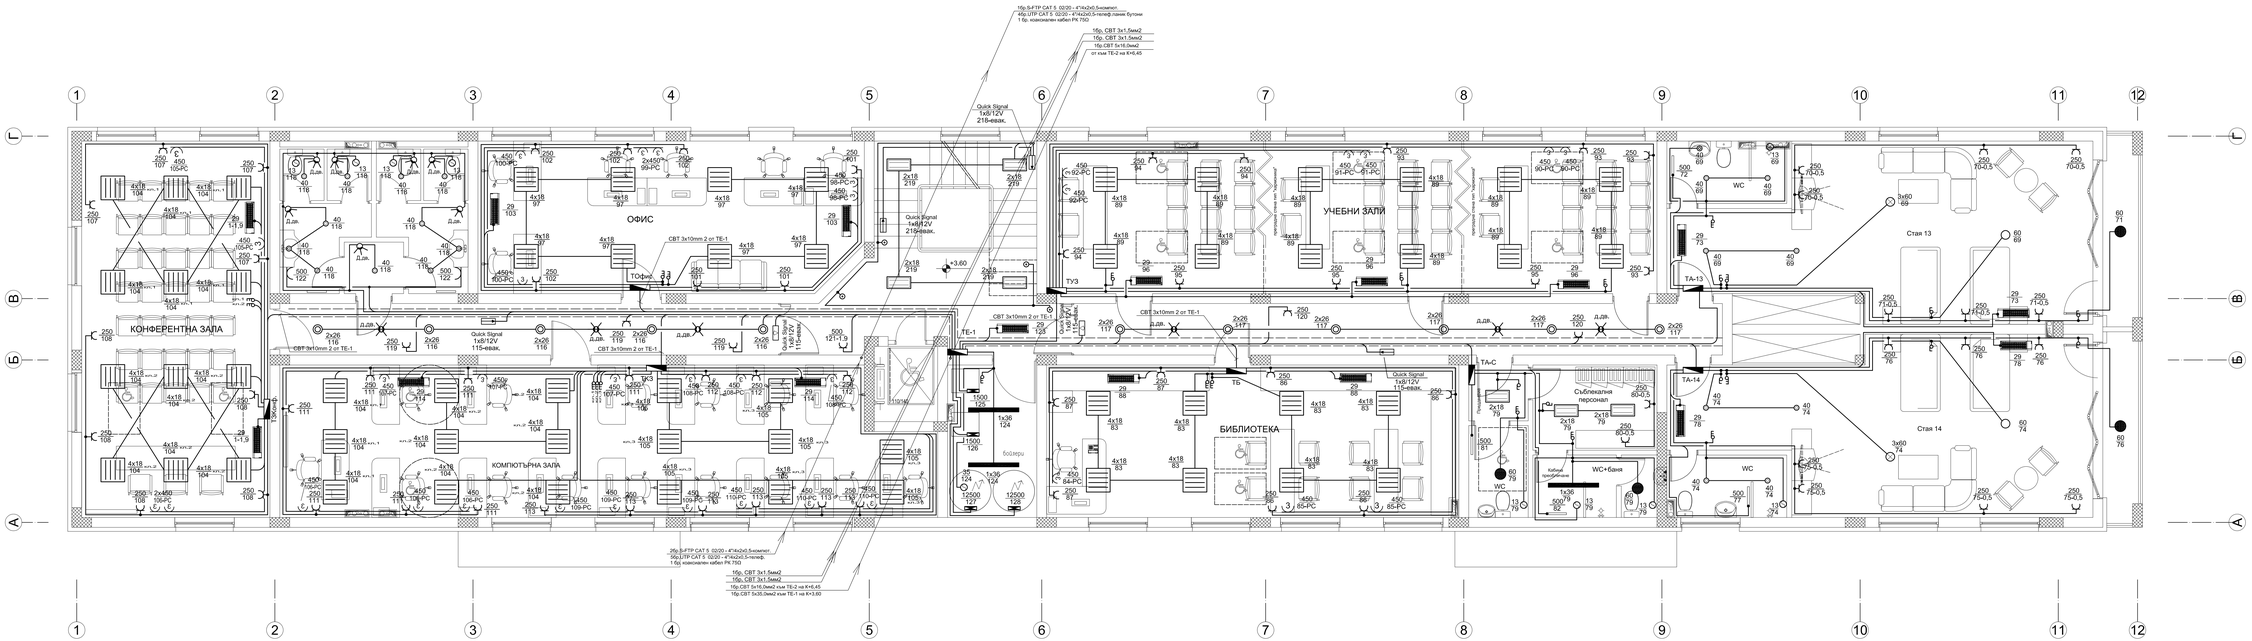

Съгласен съм с проекта:.....

Възложител:

				ОБЕКТ:	Център за грижа за младежи в риск в УПИ II-спортни дейности публичен достъп , кв.2 по плана на Спортен комплекс "Отдих и култура"
СЪГЛАСУВАЛИ				ЧЕРТЕЖ:	Вътрешни ел.инсталации K+3.60
АРХИТЕКТУРА	арх.Д.Недевски			ЧАСТ:	ЕЛЕКТРО
СТР. КОНСТР.	инж.Т.Славов			ФАЗА:	ТЕХНИЧЕСКИ ПРОЕКТ
ОВ	инж.Н.Мелева			проектант:	инж. И. Бекяров
Техн.	инж.Р.Ръжев			начертал:	инж. И. Бекяров
В и К	инж. Е.Божидарова			Дата:	Пловдив, 2014г.

М 1:50

лист6/37