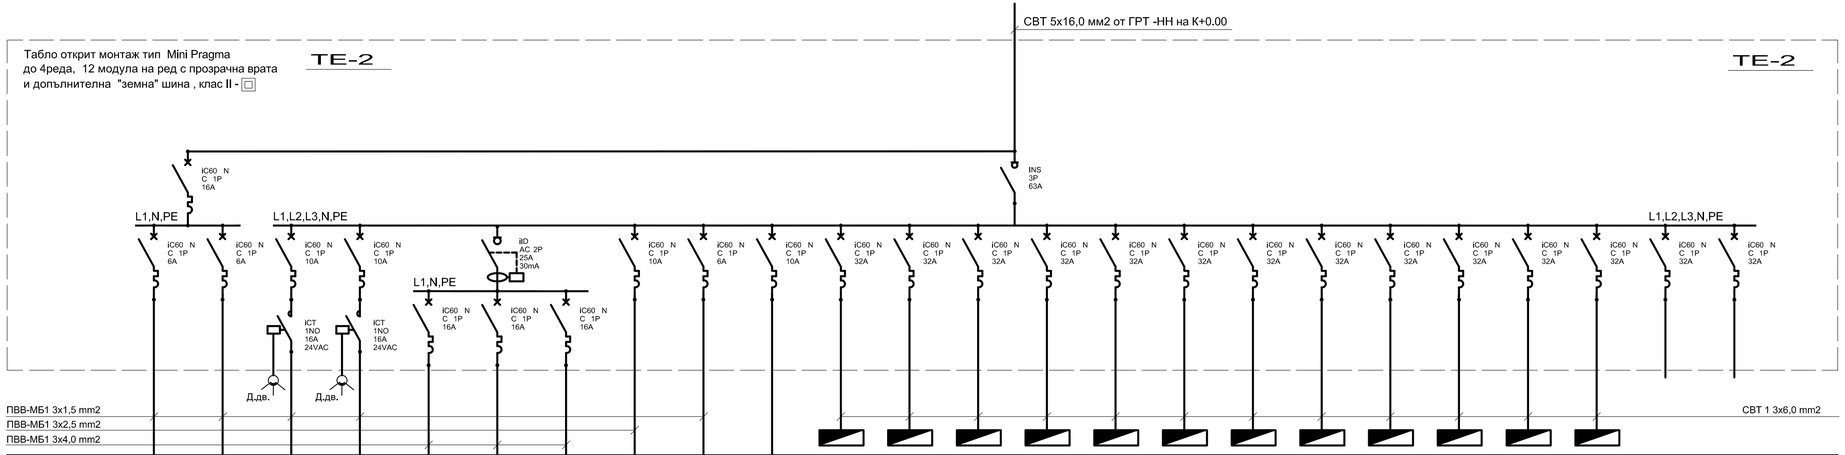


| Токов кръг/Тех. | No | 62 | P | 63 | 64 | 65 | 66 | 67 | 68 | 68 | P | TA-1 | TA-2 | TA-3 | TA-4 | TA-5 | TA-6 | TA-7 | TA-8 | TA-9 | TA-10 | TA-11 | TA-12 | P | P | ОБЩО |
|---|---|---|---|---|---|---|---|---|---|---|---|---|---|---|---|---|---|---|---|---|---|---|---|---|---|---|
| Лампен излаз | бр. | 4 | - | 5 | 7 | - | - | - | - | 5 | - | - | - | - | - | - | - | - | - | - | - | - | - | - | - | 15 |
| Конт. излаз | бр. | - | - | - | - | 3 | 3 | - | - | - | - | - | - | - | - | - | - | - | - | - | - | - | - | - | - | 1 |
| Инст. мощност | W | 32 | - | 260 | 364 | 750 | 750 | 500 | 87 | 108 | - | 2199 | 4178 | 3488 | 2279 | 2899 | 2449 | 2279 | 2279 | 2279 | 1929 | 2199 | 2139 | - | - | 33,34 |
| Сечение | мм2 | 3x1,5 | - | 3x1,5 | 3x1,5 | 3x4,0 | 3x4,0 | 3x4,0 | 3x2,5 | 3x1,5 | - | 3x6,0 | 3x6,0 | 3x6,0 | 3x6,0 | 3x6,0 | 3x6,0 | 3x6,0 | 3x6,0 | 3x6,0 | 3x6,0 | 3x6,0 | 3x6,0 | - | - | Ke=0.7 |
| Предпазител | A | 6 | 6 | 16 | 16 | 16 | 16 | 16 | 16 | 16 | 6 | 32 | 32 | 32 | 32 | 32 | 32 | 32 | 32 | 32 | 32 | 32 | 32 | 16 | 16 | 34A |
| Консуматор | | евак. ОСВЕТЛ. | резерва | ОСВЕТЛ. | ОСВЕТЛ. | КОНТАКТИ О.Н. | КОНТАКТИ О.Н. | ROUTER | отоплително тяло | ОСВЕТЛ. | резерва | подтабло | подтабло | подтабло | подтабло | подтабло | подтабло | подтабло | подтабло | подтабло | подтабло | подтабло | подтабло | резерва | резерва | Pp=20.00kW Ip=50A |

Общо за таблото: Pи= 33,34 kVV , Kc= 0,6 , cos$\varphi$= 0,9 , Pп=20,00kVV , Iр=34A , Iрез=16A , Iобщ=50A

**Съгласен съм с проекта:.....**

**Възложител:**

| | | |
|---|---|---|
| ОБЕКТ: | Център за грижа за младежи в риск в УПИ II-спортни дейности публичен достъп , кв.2 по плана на Спортен комплекс "Отдих и култура" | |
| ЧЕРТЕЖ: | Разчетна схема табло | |
| ЧАСТ: | ЕЛЕКТРО | М 1: |
| ФАЗА: | ТЕХНИЧЕСКИ ПРОЕКТ | |
| проектант: | инж. И. Бекяров | |
| начертал: | инж. И. Бекяров | |
| Дата: | Пловдив, 2014г. | лист:22/37 |