


| | | |
|------------|---|------------|
| ОБЪКТ: | Център за грижа за младежи в риск в УЛП спортивна дейност публичен достъп, кв.2 по плана на Спортен комплекс "Отдох и култура" | |
| ЧЕРТЕЖ: | Разчетна схема табло | |
| ЧАСТ: | ЕЛЕКТРО | М 1: |
| ФАЗА: | ТЕХНИЧЕСКИ ПРОЕКТ | |
| проектант: | инж. И. Бекяров | |
| начертан: | инж. И. Бекяров | |
| Дата: | Пловдив, 2014г. | лист:26/37 |

Възложител:
Съгласен съм с проекта:.....

| Токов кръг/Техн. No | Лампен излаз | Конт. излаз | Инст. мощност | Сечение | Предпазител | Консуматор |
|---------------------|--------------|-------------|---------------|---------|-------------|---------------------------------|
| 83 | 8 | - | 576 | 3x1,5 | A | ОСВЕТЛ. |
| 84 | - | 3 | 450 | 3x4,0 | mm2 | КОМПЮТРИ |
| 85 | - | 6 | 900 | 3x4,0 | mm2 | КОМПЮТРИ |
| 86 | - | 4 | 1000 | 3x4,0 | mm2 | О.Н. КОНТАКТИ |
| 87 | - | 3 | 750 | 3x4,0 | mm2 | О.Н. КОНТАКТИ |
| P | - | - | - | - | - | резерва |
| P | - | - | - | - | - | резерва |
| 88 | - | - | 58 | 3x2,5 | mm2 | вентилатор |
| P | - | - | - | - | - | резерва |
| P | - | - | - | - | - | резерва |
| 89 | - | - | - | - | - | КАТОДЕН ОТВОДИТЕЛ |
| | | | | | | Ip=20 P=2240,4W Iобщ.=40A |

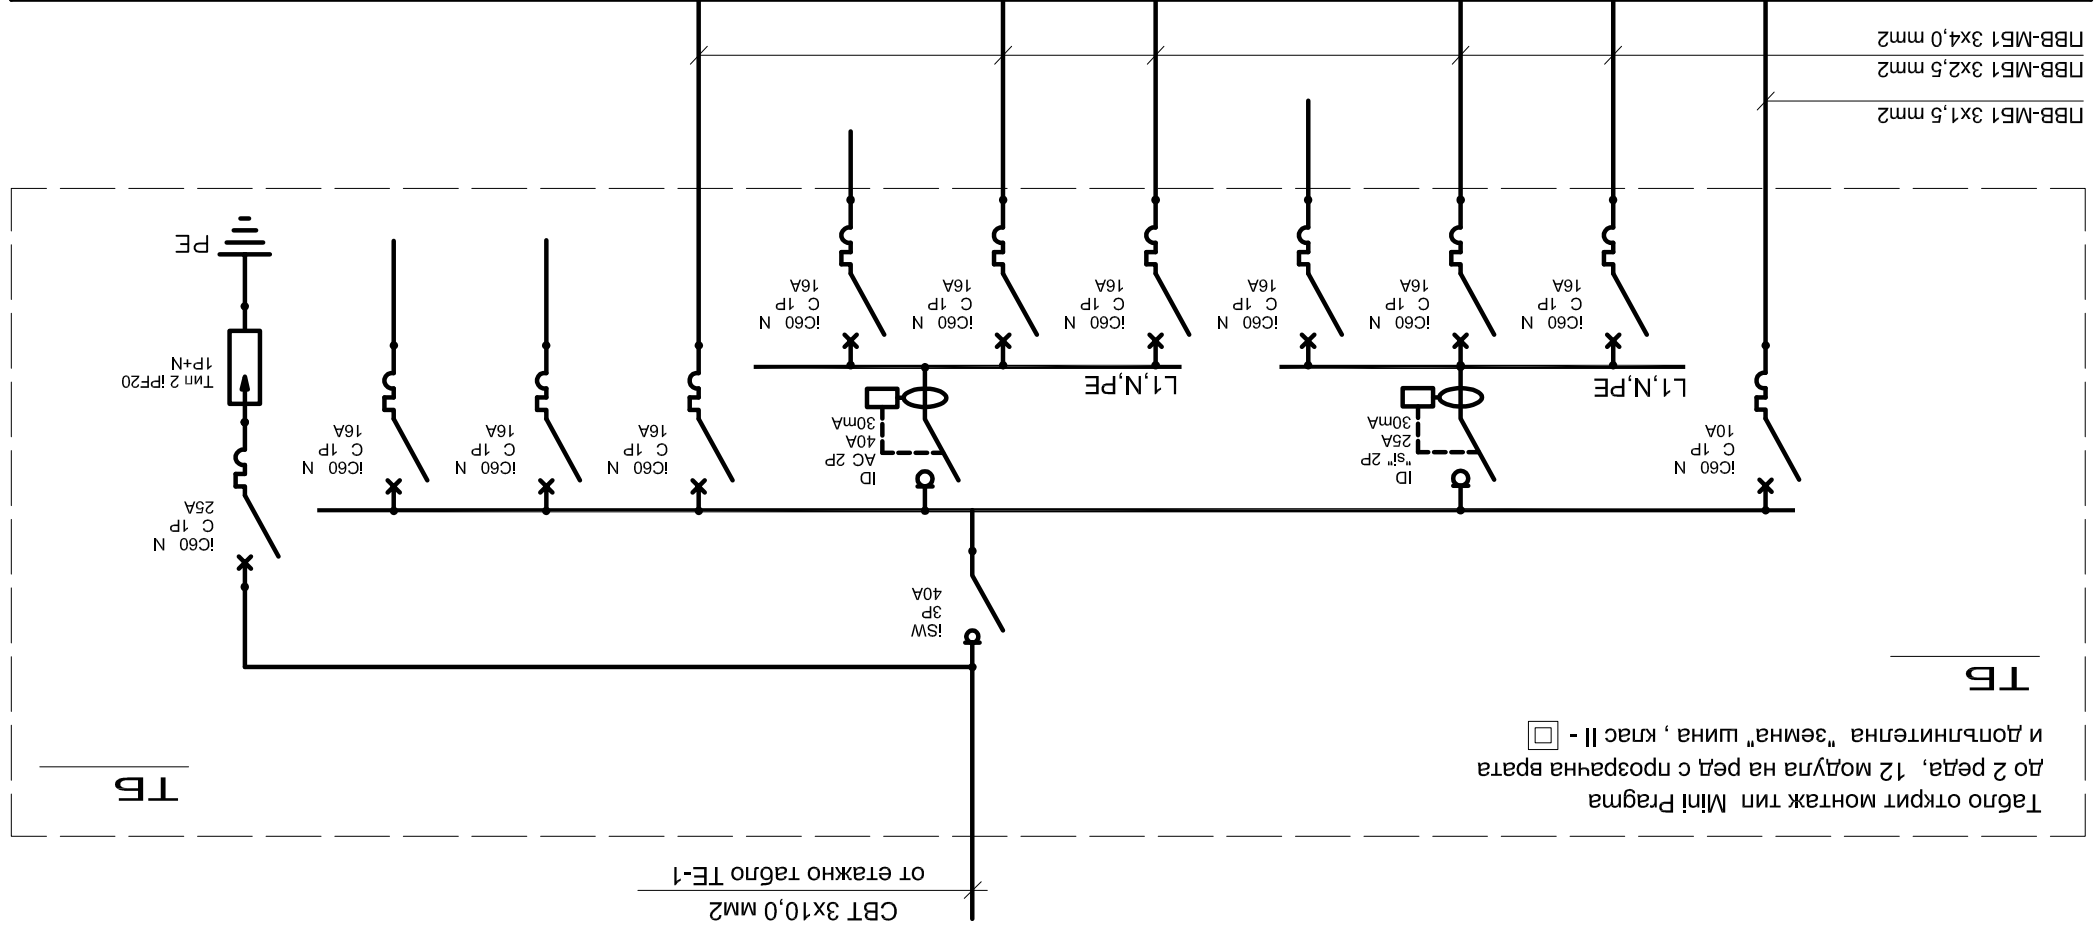

Табло открит монтаж тип Mini Pragma до 2 реда, 12 модула на ред с прозрачна врата и допълнителна "земена" шина, клас II - □

СБТ 3x10,0 mm2 от етажно табло ТЕ-1