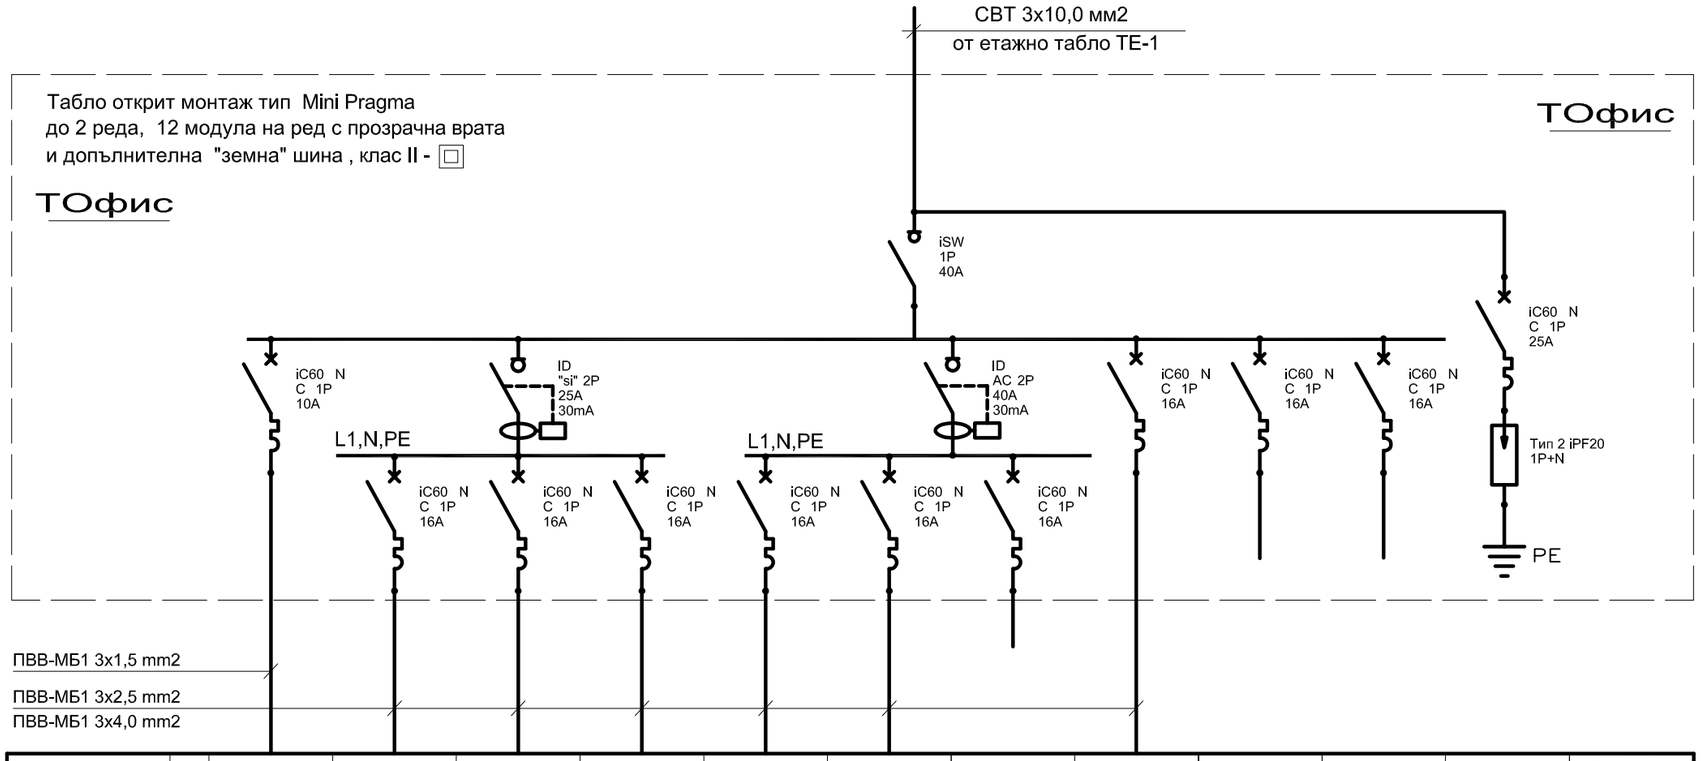

Токов кръг/Техн.	No	97	98	99	100	101	102	P	103	P	P		ОБЩО
Лампен излаз	бр.	8	-	-	-	-	-	-	-	-	-	-	8
Конт. излаз	бр.	-	6	6	6	3	4	-	-	-	-	-	25
Инст. мощност	W	576	900	900	900	750	1000	-	58	-	-	-	5084
Сечение	мм2	3х1,5	3х4,0	3х4,0	3х4,0	3х4,0	3х4,0	-	3х2,5	-	-	-	Ке=0.6
Предпазител	A	10	16	16	16	16	16	16	16	16	16	-	Ip=20
Консуматор		ОСВЕТЛ.	КОНТАКТИ КОМПЮТРИ	КОНТАКТИ КОМПЮТРИ	КОНТАКТИ КОМПЮТРИ	КОНТАКТИ О.Н.	КОНТАКТИ О.Н.	резерва	вентилатор конвектор	резерва	резерва	КАТОДЕН ОТВОДИТЕЛ	Pp=3050,4W Iобщ.=40A

Съгласен съм с проекта:.....

Възложител:

ОБЕКТ:	Център за грижа за младежи в риск в УПИ II-спортни дейности публичен достъп , кв.2 по плана на Спортен комплекс "Отдих и култура"	
ЧЕРТЕЖ:	Разчетна схема табло	
ЧАСТ:	ЕЛЕКТРО	М 1:
ФАЗА:	ТЕХНИЧЕСКИ ПРОЕКТ	
проектант:	инж. И. Бекяров	
начертал:	инж. И. Бекяров	
Дата:	Пловдив, 2014г.	лист:28/37