


ОБЪКТ:	Център за грижа за младежи в риск в УЛИИ спортивни дейности публичен достъп, кв.2 по плана на Спортен комплекс "Отдих и култура"		
ЧЕРТЕЖ:	Разчетна схема табло		
ЧАСТ:	ЕЛЕКТРО	М 1:	
ФАЗА:	ТЕХНИЧЕСКИ ПРОЕКТ		
проектант:	инж. И. Бекяров		
начертан:	инж. И. Бекяров		
Дата:	Пловдив, 2014г.	лист:29/37	

Възложител:
Съгласен съм с проекта:.....

Консуматор		ОСВЕТЛ.	КОМПЮТРИ	КОМПЮТРИ	резерва	О.Н.	О.Н.	резерва	конектор	резерва	резерва	резерва	КАТОДЕН	ОТВОДИТЕЛ
Токов кръг/Техн. No	104	104	105	106	P	107	108	P	109	P	P	P		
Лампен излаз	бр.	12	-	-	-	-	-	-	-	-	-	-	-	-
Конт. излаз	бр.	-	6	6	-	4	5	-	-	-	-	-	-	-
Инст. мощност	W	864	900	900	-	1000	1250	-	58	-	-	-	-	4972
Сечение	mm2	3x1,5	3x4,0	3x4,0	-	3x4,0	3x4,0	-	3x2,5	-	-	-	-	Ke=0,6
Предпазител	A	10	16	16	16	16	16	16	16	16	16	16	-	Ip=20
														logш.=40A

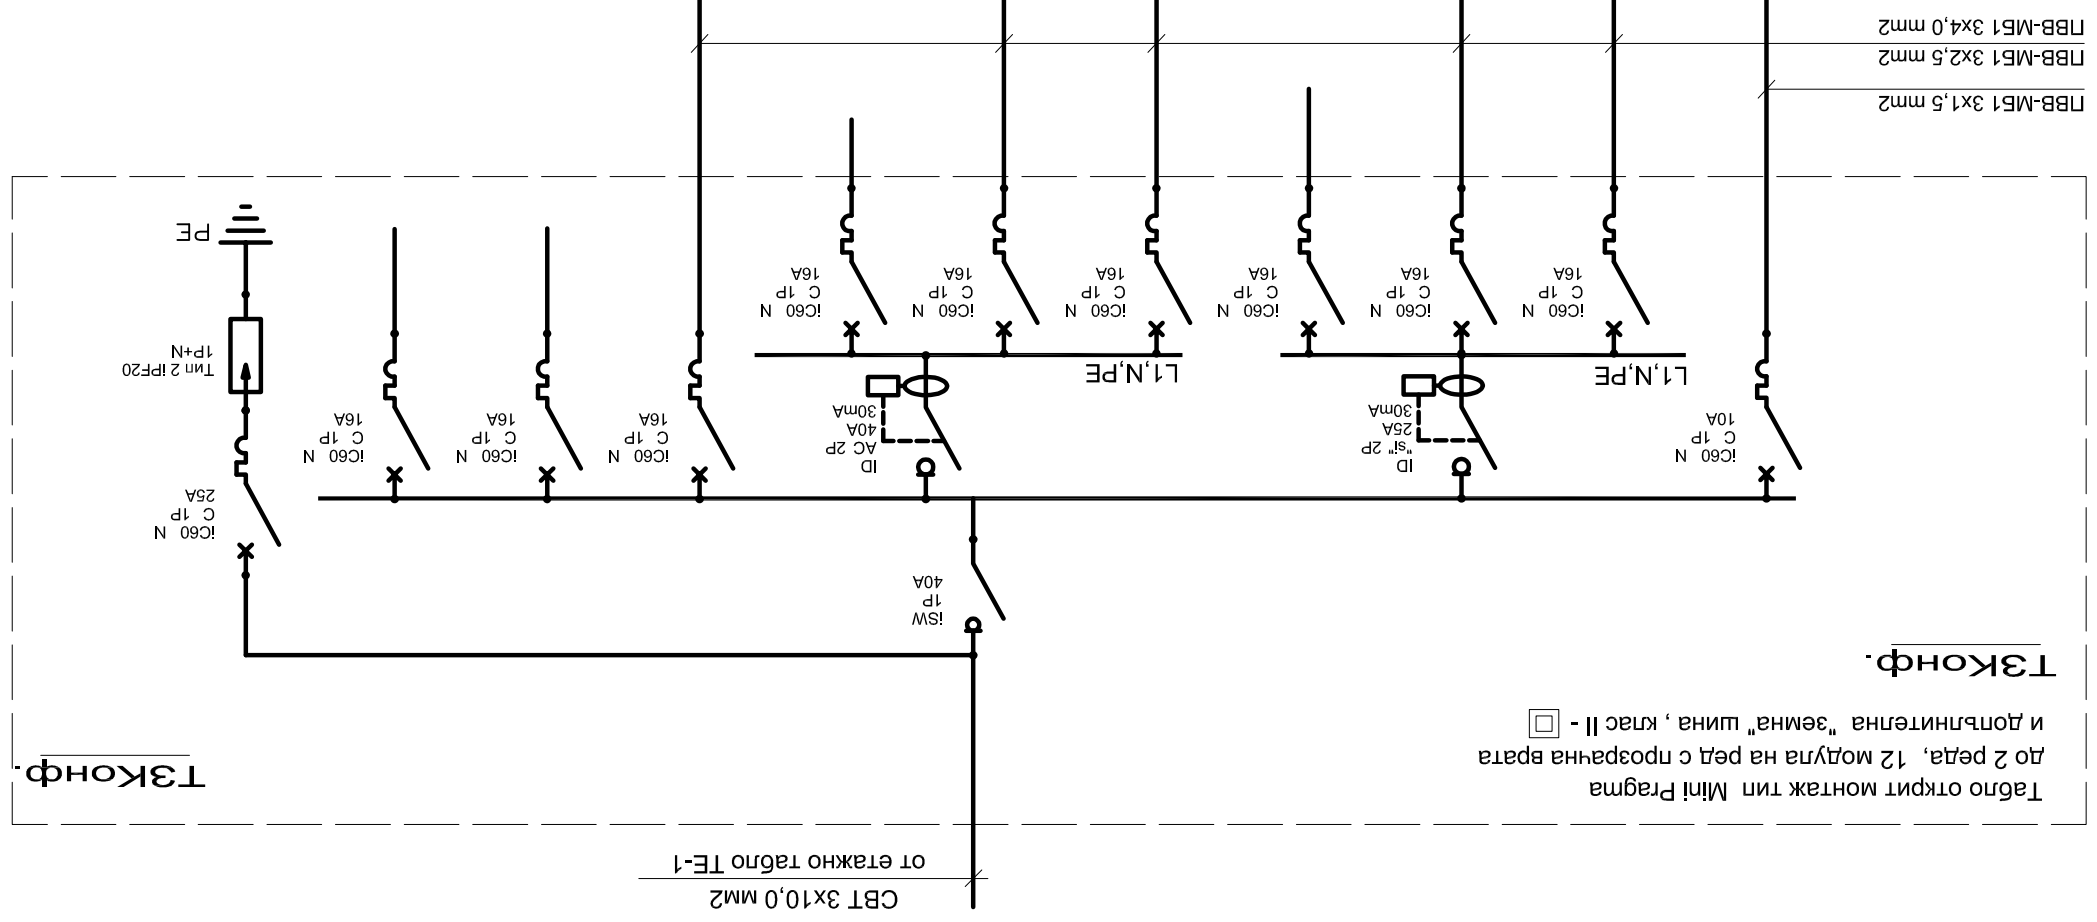

ПВВ-МБ1 3x1,5 mm2
ПВВ-МБ1 3x2,5 mm2
ПВВ-МБ1 3x4,0 mm2