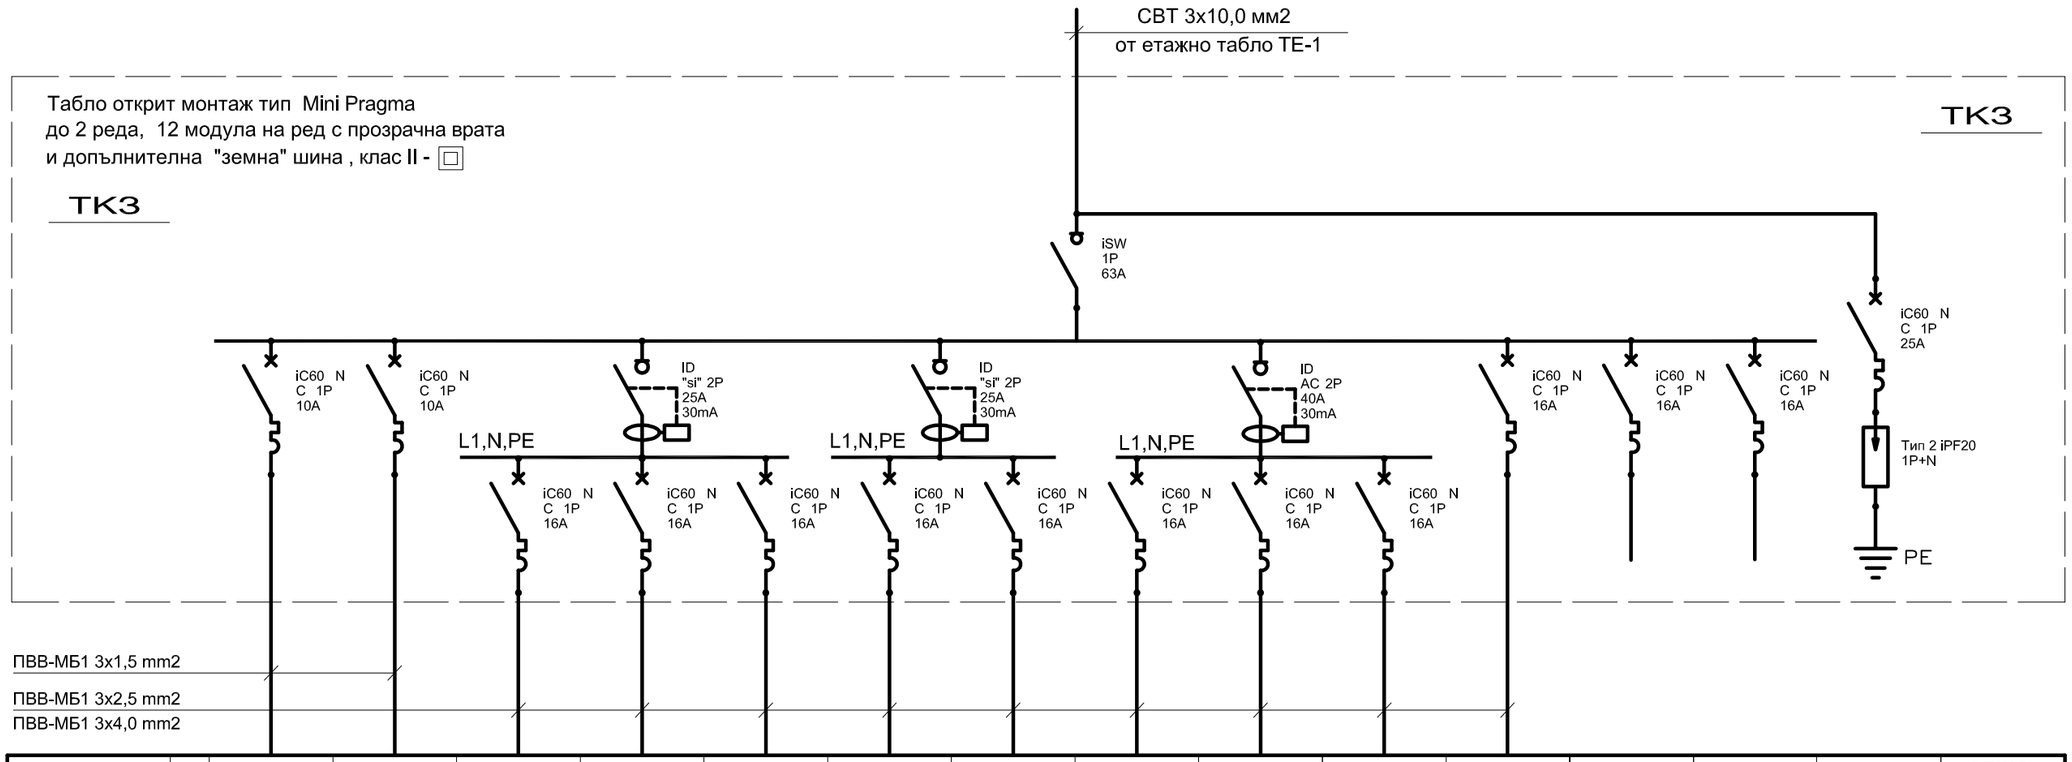

Токов кръг/Техн.	No	104	105	106	107	108	109	110	111	112	113	114	P	P		ОБЩО
Лампен излаз	бр.	9	8	-	-	-	-	-	-	-	-	-	-	-	-	17
Конт. излаз	бр.	-	-	9	9	9	9	9	7	3	6	-	-	-	-	61
Инст. мощност	W	648	576	1350	1350	1350	1350	1350	1750	750	1500	58	-	-	-	12032
Сечение	мм2	3х1,5	3х1,5	3х4,0	3х4,0	3х4,0	3х4,0	3х4,0	3х4,0	3х4,0	3х4,0	3х2,5	-	-	-	Ке=0.6
Предпазител	A	10	10	16	16	16	16	16	16	16	16	16	16	16	-	Ip=40
Консуматор		ОСВЕТЛ.	ОСВЕТЛ.	КОНТАКТИ КОМПЮТРИ	КОНТАКТИ КОМПЮТРИ	КОНТАКТИ КОМПЮТРИ	КОНТАКТИ КОМПЮТРИ	КОНТАКТИ КОМПЮТРИ	КОНТАКТИ О.Н.	КОНТАКТИ О.Н.	КОНТАКТИ О.Н.	вентилатор конвектор	резерва	резерва	КАТОДЕН ОТВОДИТЕЛ	Pp=7219,2W Iобщ.=63A

Съгласен съм с проекта:.....

Възложител:

ОБЕКТ:	Център за грижа за младежи в риск в УПИ II-спортни дейности публичен достъп , кв.2 по плана на Спортен комплекс "Отдих и култура"	
ЧЕРТЕЖ:	Разчетна схема табло	
ЧАСТ:	ЕЛЕКТРО	М 1:
ФАЗА:	ТЕХНИЧЕСКИ ПРОЕКТ	
проектант:	инж. И. Бекяров	
начертал:	инж. И. Бекяров	
Дата:	Пловдив, 2014г.	лист:30/37