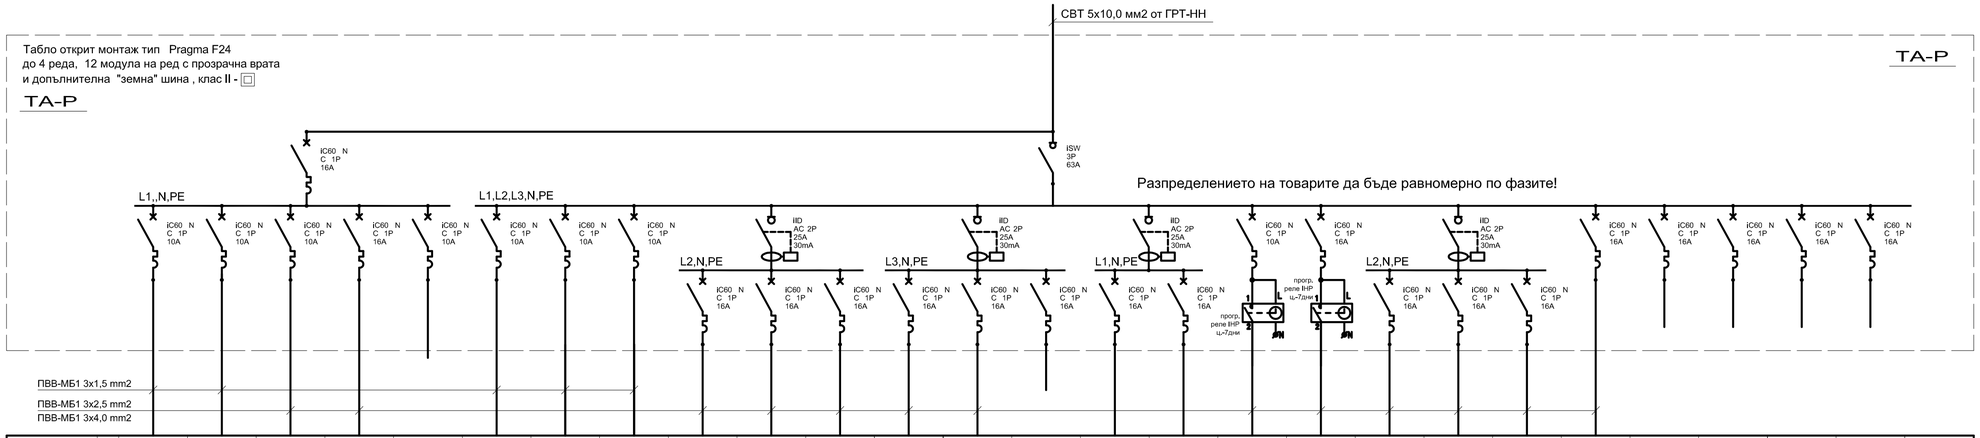

Токов кръг/Техн.	No	129	130	131	132	P	133	134	135	136	137	138	139	140	P	141	142	143	144	145	146	147	148	P	P	P	P	ОБЩО
Лампен излаз	бр.	4	10	-	-	-	4	15	15	-	-	-	-	-	-	-	-	-	-	-	-	-	-	-	-	-	-	48
Конт. излаз	бр.	-	-	-	-	-	-	-	-	4	5	5	4	4	-	2	2	-	-	-	-	-	-	-	-	-	-	26
Инст. мощност	W	32	520	500	2000	-	264	732	732	1000	1250	1250	1000	1000	-	1000	1000	250	250	1500	1500	500	30	-	-	-	-	16310
Сечение	мм2	3х1,5	3х1,5	3х1,5	3х4,0	-	3х1,5	3х1,5	3х1,5	3х4,0	3х4,0	3х4,0	3х4,0	3х4,0	-	3х4,0	3х4,0	3х1,5	3х1,5	3х4,0	3х4,0	3х2,5	3х2,5	-	-	-	-	Ке=0.7
Предпазител	A	10	10	10	16	16	10	10	10	16	16	16	16	16	16	16	16	10	10	16	16	16	16	16	16	16	16	Ip=25
Консуматор		ЕВАК. ОСВЕТЛ.	деж. ОСВЕТЛ.	ПОЖАРНА централа	RACK	резерва	ОСВЕТЛ.	ОСВЕТЛ.	ОСВЕТЛ.	КОНТАКТИ О.Н.	КОНТАКТИ О.Н.	КОНТАКТИ О.Н.	КОНТАКТИ О.Н.	КОНТАКТИ О.Н.	резерва	КОНТАКТИ WC	КОНТАКТИ WC	вентилатор СУ-1	вентилатор СУ-2	РАДИАТОР конвектор	РАДИАТОР конвектор	РАДИАТОР конвектор	вентилатор конвектор	резерва	резерва	резерва	резерва	Pp=11417W Iобщ.=55A

Общо за таблото: Ри=16.31кVV , Кс= 0,7 , cosφ = 0,9 , Рп=11,47кVV , Ip=25A , Iрез=30A , Iобщ=55A

Съгласен съм с проекта:.....

Възложител:

ОБЕКТ:	Център за грижа за младежи в риск в УПИ II-спортни дейности публичен достъп , кв.2 по плана на Спортен комплекс "Отдих и култура"	
ЧЕРТЕЖ:	Разчетна схема табло	
ЧАСТ:	ЕЛЕКТРО	М 1:
ФАЗА:	ТЕХНИЧЕСКИ ПРОЕКТ	
проектант:	инж. И. Бекяров	
начертал:	инж. И. Бекяров	
Дата:	Пловдив, 2014г.	лист:32/37