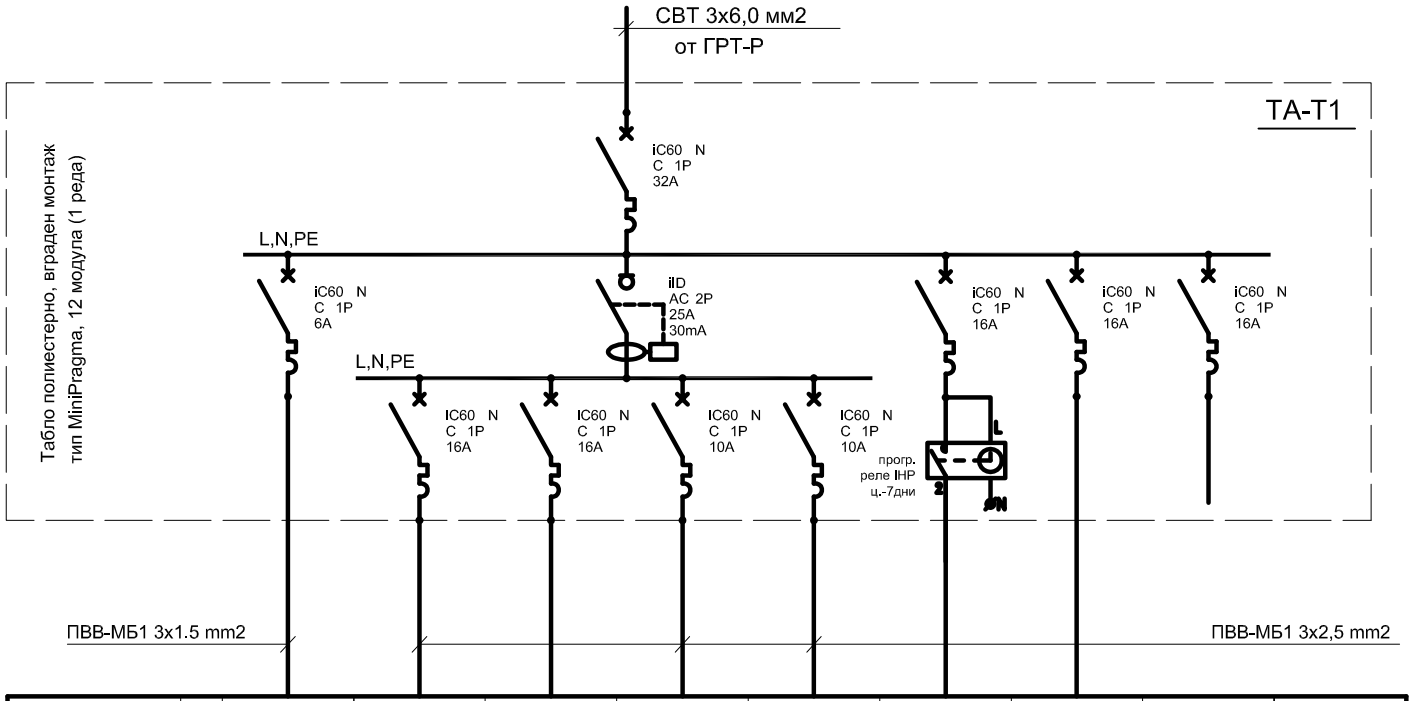

Токов кръг	No	154	155	155	156	157	158	159	P	ОБЩО
Лампен излаз	бр.	12	-	-	-	-	-	-		12
Конт. излаз	бр.	-	2	1	-	-	-	-		3
Инст. мощност	W	480	1000	500	1250	1250	250	53		4783
сечение		3x1,5	3x4,0	3x4,0	3x4,0	3x4,0	3x1,5	3x2,5		Ke=0.6
Консуматор		ОСВЕТЛ.	КОНТАКТИ О.Н.	КОНТАКТИ О.Н.	РАДИАТОР конвектор	РАДИАТОР конвектор	вентилатор СУ-4	вентилатор конвектор	резерва	Pp=2869,8W Ip=25A

Съгласен съм с проекта:.....

Възложител:

ОБЕКТ:	Център за грижа за младежи в риск в УПИ II-спортни дейности публичен достъп, кв.2 по плана на Спортен комплекс "Отдих и култура"	
ЧЕРТЕЖ:	Разчетна схема табло	
ЧАСТ:	ЕЛЕКТРО	М 1:
ФАЗА:	ТЕХНИЧЕСКИ ПРОЕКТ	
проектант:	инж. И. Бекяров	
начертал:	инж. И. Бекяров	
Дата:	Пловдив, 2014г.	лист:34/37