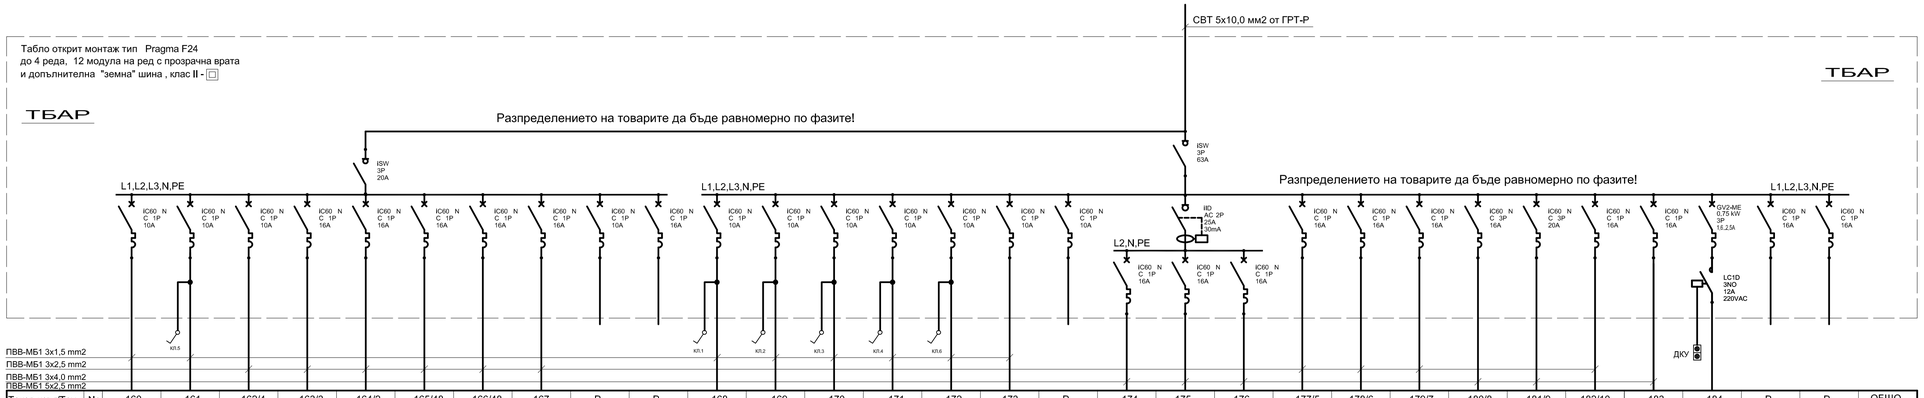

Токов кръг/Тех.	No	160	161	162/4	163/3	164/2	165/48	166/48	167	P	P	168	169	170	171	172	173	P	174	175	176	177/5	178/6	179/7	180/8	181/9	182/10	183	184	P	P	ОБЩО
Лампен излаз	бр.	1	4	-	-	-	-	-	6	-	-	3	8	9	8	4	6	-	-	-	-	-	-	-	-	-	-	-	-	-	-	49
Конт. излаз	бр.	-	-	-	-	-	-	-	-	-	-	-	-	-	-	-	-	-	5	3	2	-	-	-	-	-	-	-	-	-	-	10
Инст. мощност	W	500	208	150	250	250	250	250	48	-	-	156	416	468	416	208	344	-	1250	750	500	2400	600	400	700	4000	700	159	750	-	-	16123
Сечение	мм2	3х1,5	3х1,5	3х2,5	3х2,5	3х2,5	3х2,5	3х2,5	3х1,5	-	-	3х1,5	3х1,5	3х1,5	3х1,5	3х1,5	3х1,5	-	3х4,0	3х4,0	3х4,0	3х2,5	3х2,5	3х2,5	5х2,5	5х2,5	3х2,5	3х4,0	5х1,5	-	-	Ке=0,7
Предпазител	А	10	10	10	16	16	16	16	10	6	6	10	10	10	10	10	10	6	16	16	16	16	16	16	16	20	16	16	16	16	16	25А
Консуматор		РЕКЛАМНО ОСВЕТЛ.	ДЕЖУРНО ОСВЕТЛ.	КАСОВ АПАРАТ	ЛЕДОГЕНЕРАТОР	ХЛАДИЛНИК	ХЛАДИЛНИК	ХЛАДИЛНИК	ЕВАК, ОСВЕТЛ.	резерва	резерва	ОСВЕТЛ.	ОСВЕТЛ.	ОСВЕТЛ.	ОСВЕТЛ.	ОСВЕТЛ.	ОСВЕТЛ.	резерва	КОНТАКТИ О.Н.	КОНТАКТИ О.Н.	КОНТАКТИ О.Н.	ЧАШОМИЯЛНА	БИРКОНДАЛ	ФРЕШ МАШИНА	КАФЕ МЕЛАЧКА	КАФЕМАШИНА	МИКРОВЪЛНОВА ФУРНА	вентилатор конвектор	вентилатор СУ-5	резерва	резерва	Рр=11286W Ip=25A

Общо за таблото: Ри=16,12кVV , Кс= 0,7 , cosφ= 0,9 , Рп=11,28кVV , Ip=25A , Iрез=15A , Iобщ=40A

Съгласен съм с проекта:.....

Възложител:

ОБЕКТ:	Център за грижа за младежи в риск в УПИ II-спортни дейности публичен достъп , кв.2 по плана на Спортен комплекс "Отдих и култура"	
ЧЕРТЕЖ:	Разчетна схема табло	
ЧАСТ:	ЕЛЕКТРО	М 1:
ФАЗА:	ТЕХНИЧЕСКИ ПРОЕКТ	
проектант:	инж. И. Бекяров	
начертал:	инж. И. Бекяров	
Дата:	Пловдив, 2014г.	лист:35/37