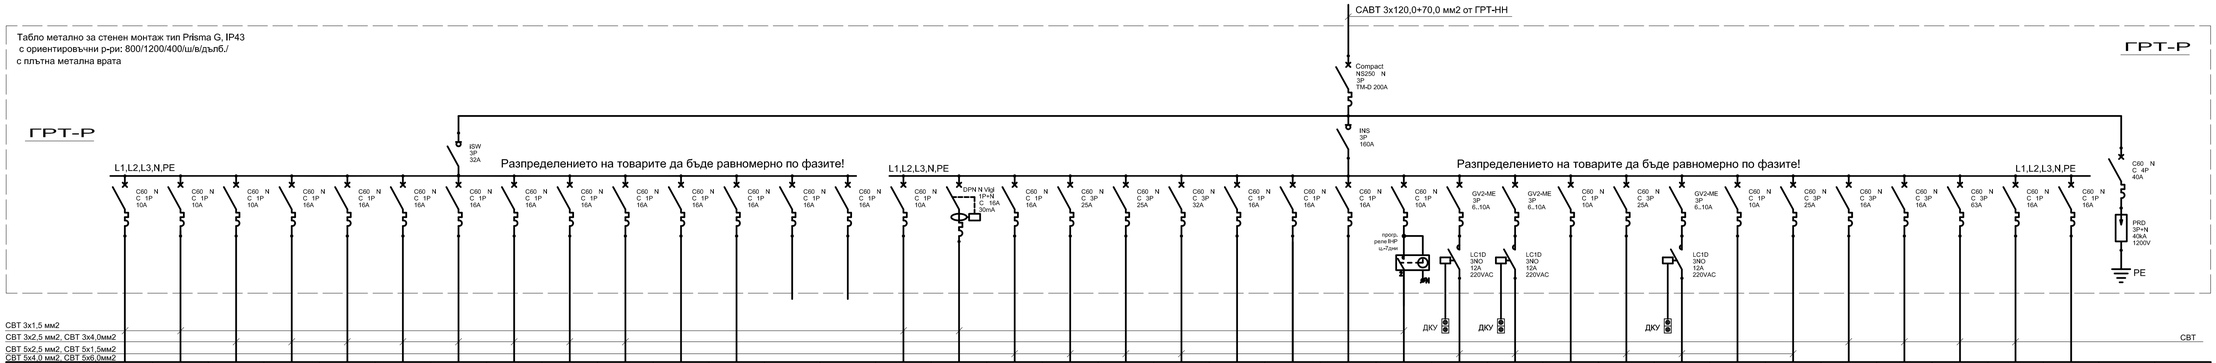

Токов кръг/Тех.	No	185	186	187/40	188/41	189/42	190/43	191/44	192/34	193/35	194/22	195/19	196/47	P	P	197	198/32	199/16	200/14	201/13	202/15	203/25	204/27	205	206	207	208	209	210	211	212	213	214	215	ТБАР	ТА-Т1	215,1		ОБЩО
Лампен излаз	бр.	5	6	-	-	-	-	-	-	-	-	-	-	-	-	10	-	-	-	-	-	-	-	-	-	-	-	-	-	-	-	-	-	-	-	-	-	21
Конт. излаз	бр.	-	-	-	-	-	-	-	-	-	-	-	-	-	-	-	-	-	-	-	-	-	-	-	-	-	-	-	-	-	-	-	-	-	-	-	-	-
Инст. мощност	W	40	264	250	250	250	250	250	250	250	250	250	250	-	-	648	300	6000	8000	8000	15000	150	4000	1250	250	307	550	110	10500	550	110	10500	2760	2760	16123	4783	6740	-	102195
Сечение	mm2	3x1,5	3x1,5	3x2,5	3x2,5	3x2,5	3x2,5	3x2,5	3x2,5	3x2,5	3x2,5	3x2,5	3x2,5	-	-	3x1,5	3x2,5	5x4,0	5x4,0	5x4,0	5x6,0	3x2,5	3x4,0	3x4,0	3x1,5	5x1,5	5x1,5	3x1,5	5x4,0	5x1,5	3x1,5	5x4,0	5x4,0	5x4,0	5x10,0	3x6,0	5x4,0	-	Ke=0,7
Предлазител	A	10	10	10	16	16	16	16	16	16	16	16	16	16	16	10	16	25	25	25	32	16	16	16	10	10	10	10	25	10	10	25	16	16	63	40	16	-	121A
Консуматор		ЕВАК. ОСВЕТЛ.	ДЕЖУРНО ОСВЕТЛ.	ХЛАДИЛНИК	ХЛАДИЛНИК	ХЛАДИЛНИК	ХЛАДИЛНИК	ХЛАДИЛНИК	ХЛАДИЛНИК	ХЛАДИЛНИК	ХЛАДИЛНИК	ХЛАДИЛНИК	ХЛАДИЛНИК	ХЛАДИЛНИК	резерва	резерва	ОСВЕТЛ.	РОБОТ ЗА ЗЕЛЕНЧУЦИ	КОНВЕКТОМАТ	СКАРА	ФРИТЮРНИК	ПЕЧКА	ВЕЗНА	СЪДОМИЯЛНА	РАДИАТОР конвектор	вентилатор СУ-7	вентилатор СУ-6	вентилатор НУ-1б	вентилатор конвектор	Ел.нагревател НУ-1а	вентилатор НУ-2б	вентилатор конвектор	Ел.нагревател НУ-2а	Въздухотоплен агр. VRV-3	Въздухотоплен агр. VRV-4	подтабло	подтабло	Въздухотоплен агр. VRV-2	КАТОДЕН ОТВОДИТЕЛ	Pp=71536W Ip=141A

Общо за таблото: Ри=102,2 kVV , Кс= 0,7 , cosφ = 0,9 , Рп=71,53kVV , Ip=121A, Iрез=20A , Iобщ=141A

Съгласен съм с проекта:.....

Възложител:

ОБЕКТ:	Център за грижа за младежи в риск в УПИ II-спортни дейности публичен достъп , кв.2 по плана на Спортен комплекс "Отдих и култура"	
ЧЕРТЕЖ:	Разчетна схема табло	
ЧАСТ:	ЕЛЕКТРО	М 1:
ФАЗА:	ТЕХНИЧЕСКИ ПРОЕКТ	
проектант:	инж. И. Бекяров	
начертал:	инж. И. Бекяров	
Дата:	Пловдив, 2014г.	лист:36/37