


Подземни технически проводни и съоръжения

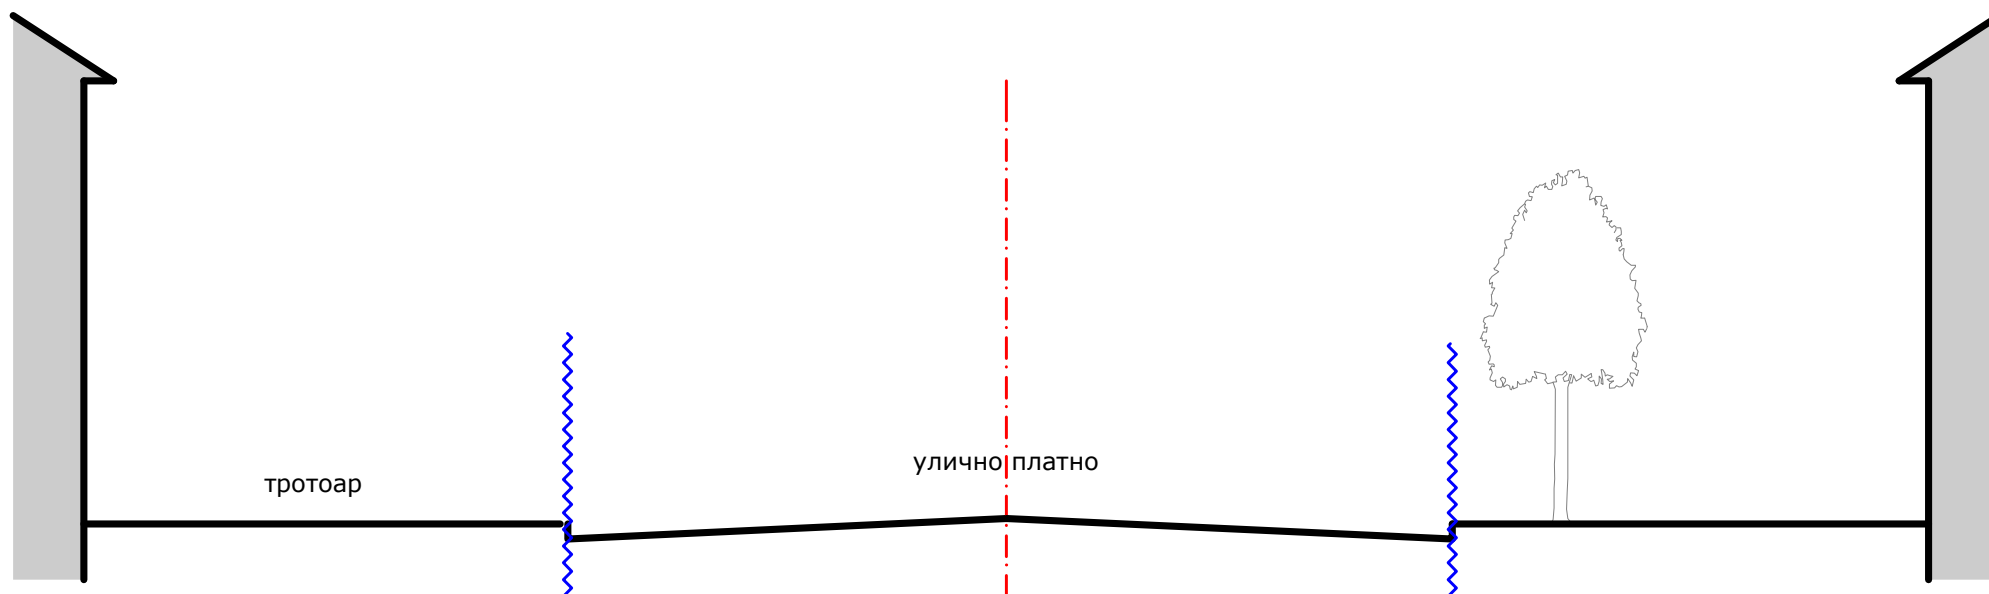

1. силнотокови кабели за:
 - *ниско напрежение - до 1 кV;
 - *средно напрежение - от 1 до 35 кV вкл.;
 - *високо напрежение - над 35 кV;
 - *електротранспорт;
2. съобщителни кабели;
3. сигнални и контролни кабели до 1 кV;
4. газопроводни мрежи и съоръжения;
5. инсталационни канали и колектори за кабелите по т. 1-4.

1. водопроводни мрежи и съоръжения;
2. канализационни мрежи и съоръжения;
3. топлопроводни мрежи и съоръжения;
4. газопроводни мрежи и съоръжения.

1. силнотокови кабели за:
 - *ниско напрежение - до 1 кV;
 - *средно напрежение - от 1 до 35 кV вкл.;
 - *високо напрежение - над 35 кV;
 - *електротранспорт;
2. съобщителни кабели;
3. сигнални и контролни кабели до 1 кV;
4. газопроводни мрежи и съоръжения;
5. инсталационни канали и колектори за кабелите по т. 1-4.

отклонения от инженерните системи към сградите, строителните и промишлените площадки

отклонения от инженерните системи към сградите, строителните и промишлените площадки