


ОБЕКТ:	Център за грижа за майски в диск в УПИ II-спортни дейности публичен достъп, кв.2 по плана на Спортен комплекс "Орхид и култура"
ЧЕРТЕЖ:	Разчетна схема ГПТ-НН
ЧАСТ:	ЕЛЕКТРО
ФАЗА:	ТЕХНИЧЕСКИ ПРОЕКТ
проектант:	инж. И. Бекяров
начертат:	инж. И. Бекяров
Дата:	Пловдив, 2014г.
лист:	лист:37/37

Възниктел: Свързан съм с проекта: .....

ГПТ-НН  
Електромер статичен трифазен индиректен - контролен  
активна и реактивна електроенергия 3х...X/5А; 220/380V;50Hz  
електронен  
превключвател  
на тарифите  
Тип 1 PFI Master  
3х1P  
1500V  
PE

ТЕПО  
/монтирано на имотна граница/  
Електромер статичен трифазен индиректен  
активна и реактивна електроенергия 3х...X/5А; 220/380V;50Hz  
електронен  
превключвател  
на тарифите  
възможност за  
помпиране клемите  
TT 400/5A  
кп.0,5

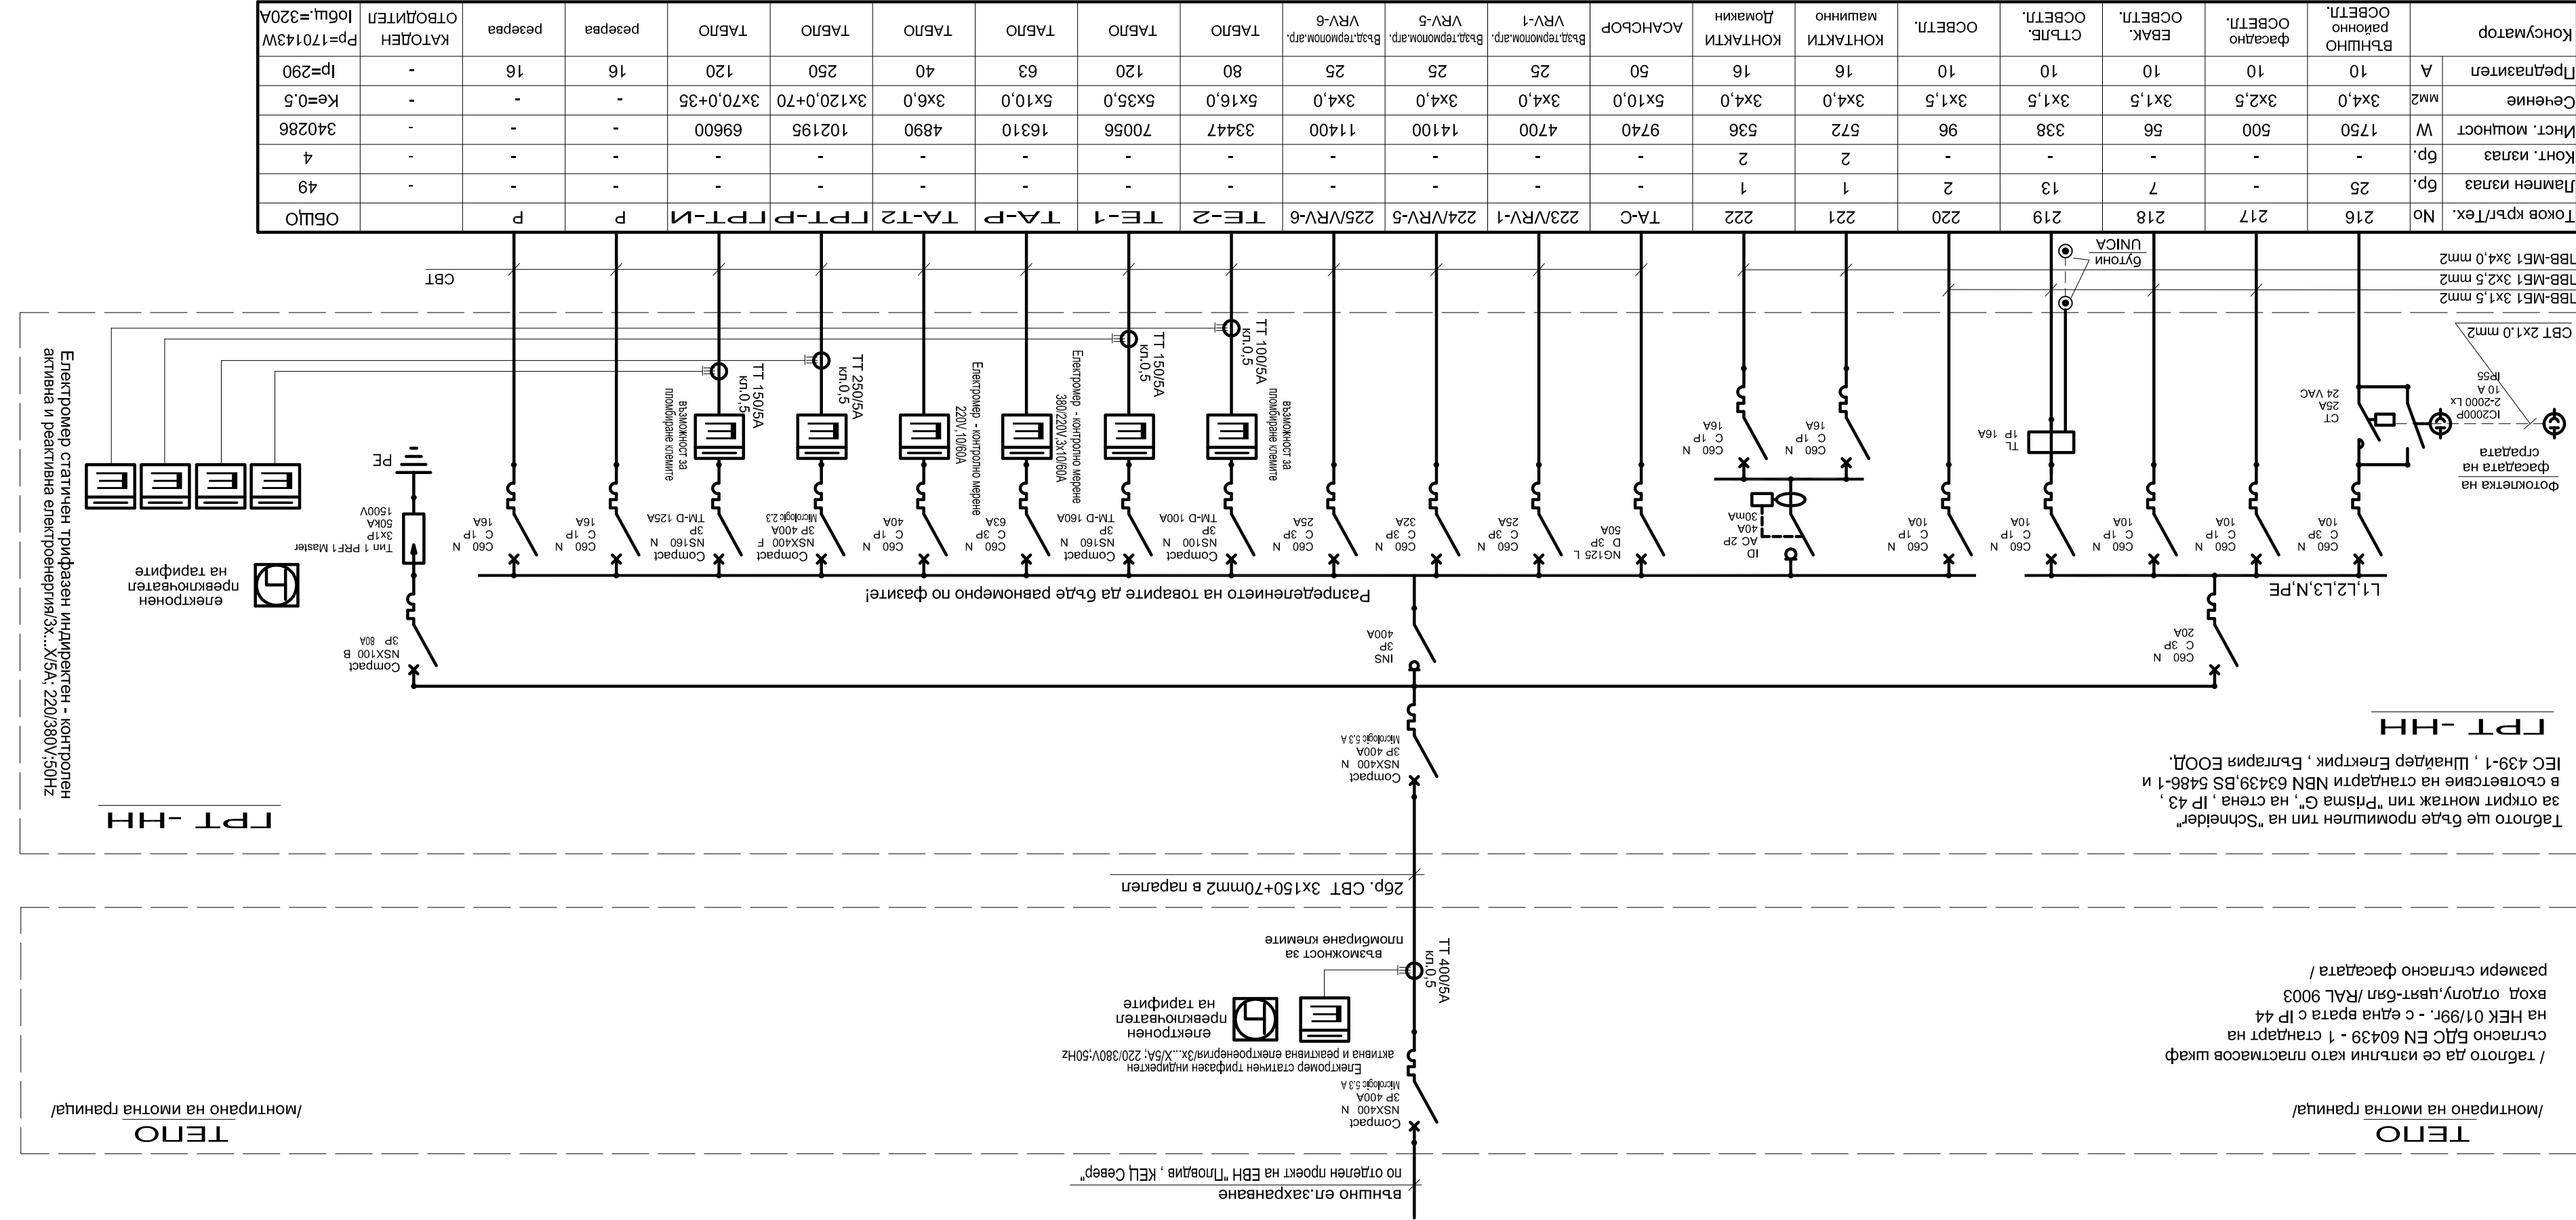

Общо за таблото: Pн= 340286 VV, Kс=0,5, cosφ= 0,9, Pн=170143 VV, Ip=290, Ipe=30A, Iobш=320A

Токъв кръг/тех. №	Лампен излаз гр.	Конт. излаз гр.	Инст. мощност W	Сечение мм2	Предпазител A	Консуматор
216	25	-	1750	3x4,0	10	ВЪНШНО районно ОСБЕТЛ.
217	-	-	500	3x2,5	10	Фасадно ОСБЕТЛ.
218	7	-	56	3x1,5	10	ЕВАК. ОСБЕТЛ.
219	13	-	338	3x1,5	10	СЪЛЪ. ОСБЕТЛ.
220	2	-	96	3x1,5	10	ОСБЕТЛ.
221	1	2	572	3x4,0	16	машино КОНТАКТИ
222	1	2	536	3x4,0	16	Домакни КОНТАКТИ
ТА-С	-	-	9740	5x10,0	50	АСАНБОР
223/ВР-1	-	-	4700	3x4,0	25	Възл.репомом.арг. ВР-1
224/ВР-5	-	-	14100	3x4,0	25	Възл.репомом.арг. ВР-5
225/ВР-6	-	-	11400	3x4,0	25	Възл.репомом.арг. ВР-6
ТЕ-2	-	-	70056	5x35,0	120	ТАБЛО
ТЕ-1	-	-	16310	5x10,0	63	ТАБЛО
ТА-Р	-	-	4890	3x6,0	40	ТАБЛО
ТА-Т2	-	-	102195	3x120,0+70	250	ТАБЛО
ТА-Т1	-	-	69600	3x70,0+35	120	ТАБЛО
ТА-Т	-	-	-	-	16	пеепера
ТА-Т	-	-	-	-	16	пеепера
ОТВОДИТЕЛ	-	-	-	-	-	КАТОДЕН
ОБЩО	49	4	340286	Ke=0,5	Ip=290	Ioбш=320A