



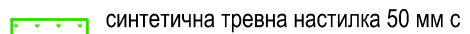


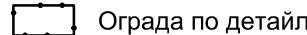




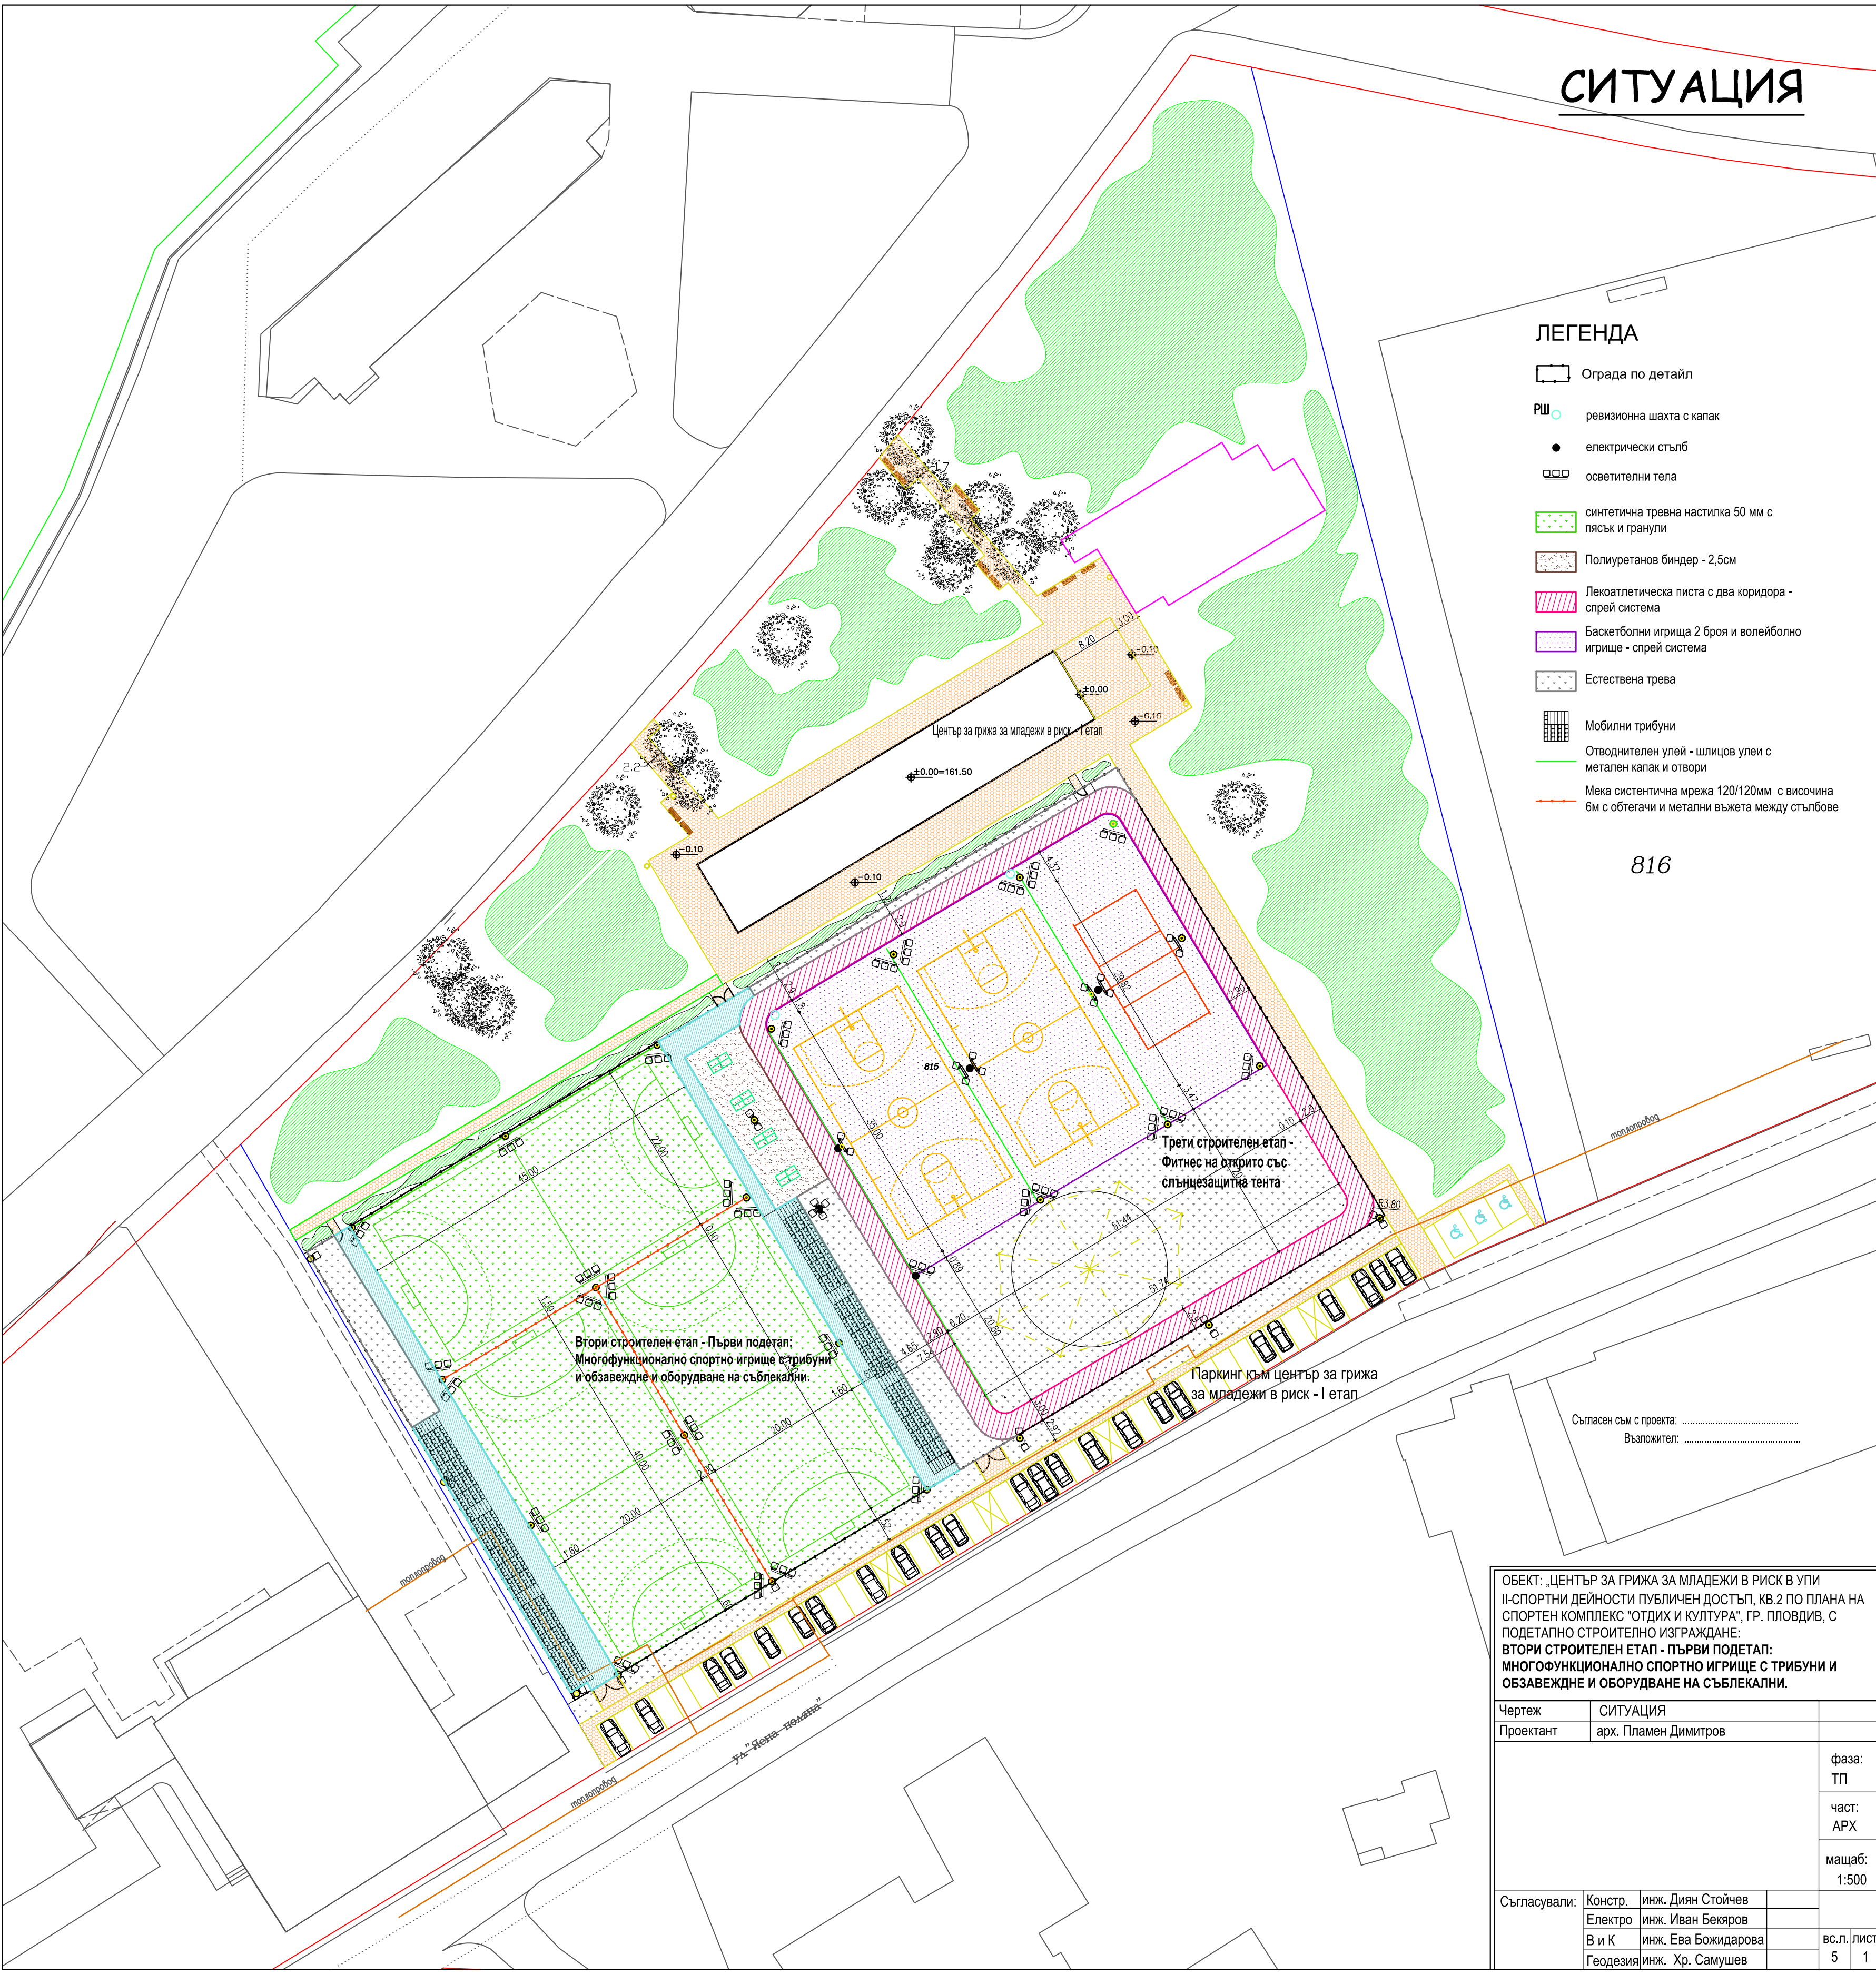


СИТУАЦИЯ

ЛЕГЕНДА

-  Ограда по детайл
-  РШ ревизионна шахта с капак
-  ● електрически стълб
-  □ осветителни тела
-  синтетична тревна настилка 50 мм с пясък и гранули
-  Полиуретанов биндер - 2,5см
-  Лекотлетическа писта с два коридора - спрей система
-  Баскетболни игрища 2 броя и волейболно игрище - спрей система
-  Естествена трева
-  Мобилни трибуни
-  Отводнителен улей - шлицов улей с метален капак и отвори
-  Мрежа системна мрежа 120/120мм с височина 6м с обтегачи и метални въжета между стълбове

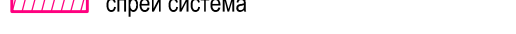816

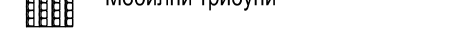

Съгласен съм с проекта: _____
 Възложител: _____

<p>ОБЕКТ: ЦЕНТЪР ЗА ГРИЖА ЗА МЛАДЕЖИ В РИСК В УПИ И-СПОРТНИ ДЕЙНОСТИ ПУБЛИЧЕН ДОСТЪП, КВ.2 ПО ПЛАНА НА СПОРТЕН КОМПЛЕКС "ОТДИХ И КУЛТУРА", ГР. ПЛОВДИВ, С ПОДЕТАПНО СТРОИТЕЛНО ИЗГРАЖДАНЕ: ВТОРИ СТРОИТЕЛЕН ЕТАП - ПЪРВИ ПОДЕТАП: МНОГОФУНКЦИОНАЛНО СПОРТНО ИГРИЩЕ С ТРИБУНИ И ОБЗАВЕЖДНЕ И ОБОРУДВАНЕ НА СЪБЛЕКАЛНИ.</p>			
Чертех	СИТУАЦИЯ		
Проектант	арх. Пламен Димитров		
		фаза:	ТП
		част:	АРХ
		мащаб:	1:500
Съгласували:	Констр.	инж. Делян Стойчев	
	Електро	инж. Иван Бекяров	
	В и К	инж. Ева Божиждарова	всл. лист
	Геодезия	инж. Хр. Самушев	5 1